
SITUACE DOPRAVNÍHO ZNAČENÍ - 2.ČÁST

M 1:250

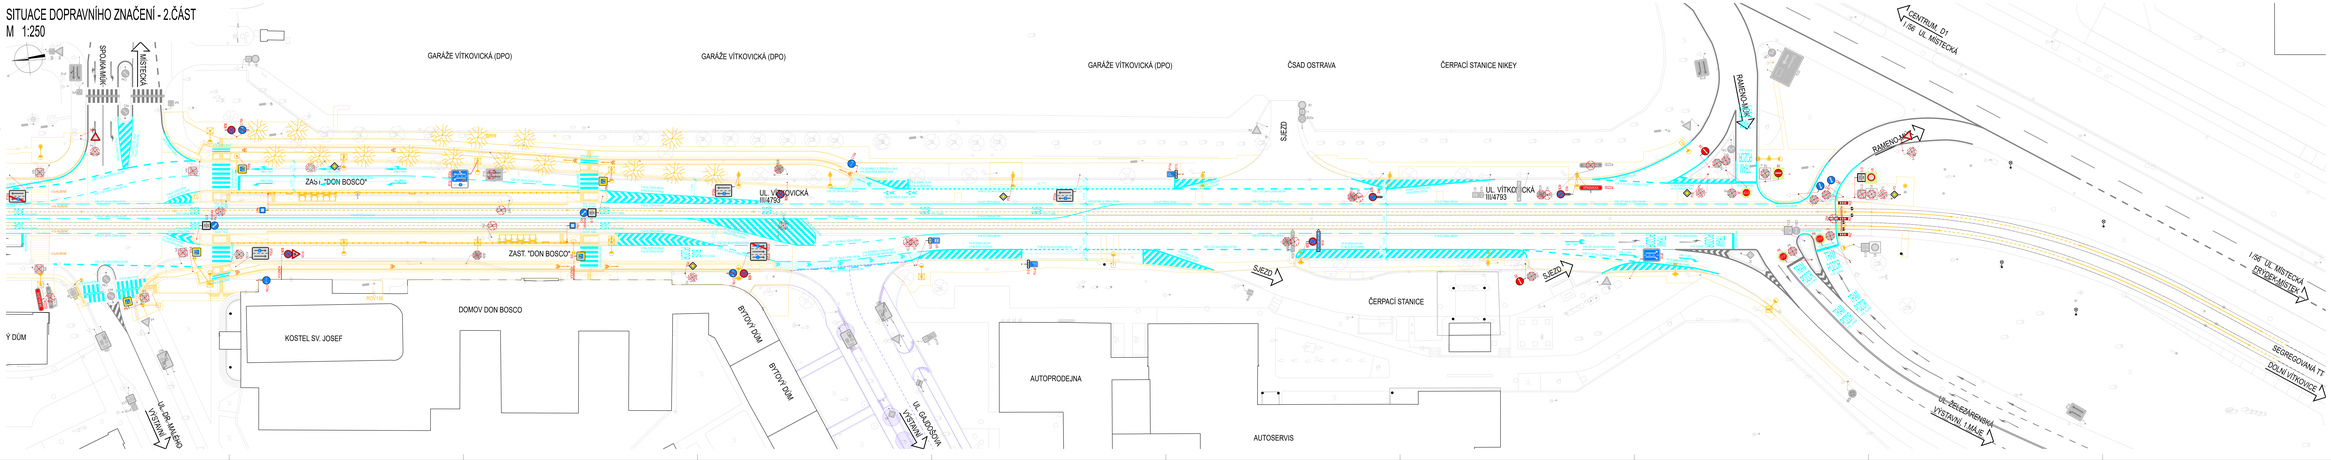

OBJEDNATEL	DOPRAVNÍ PODNIK OSTRAVA a.s. PLESNÍKOVA 4b/42, 702 00 OSTRAVA TEL: 597 451 346, Karel.Nevrla@dpo.cz, www.dpo.cz	dpo DOPRAVNÍ PODNIK OSTRAVA
ZASTUPCI OBJEDNATELE	ING. KAREL NEVRLA,	

1.ČÁST	2.ČÁST		
SDRUŽENÍ SYSTÉM ELTIM STROVÝ SYSTÉM S.r.o.			
DSL, DIEBY	POPIS ZMĚNY	DATUM	PODPIS
0.4	INITIÁLOVÉ Z.1	2024-12	

PROJEKTANT	IM PROJEKT, INŽENÝRSKÉ A MOSTNÍ KONSTRUKCE, a.s. V ÚVOZ 1, 602 00 BRNO TEL: 533 48 88 0, FAX: 533 48 88, im-projekt@im-projekt.cz, www.im-projekt.cz	IM PROJEKT
ZODPOVĚDNÝ PROJEKTANT	ING. JIŘÍ JANÁK	
VYPRACOVAL	ING. JIŘÍ JANÁK	
KONTROLOVAL	ING. ANNA MARIE NOVÁKOVÁ	

GENERÁLNÍ PROJEKTANT	IM PROJEKT, INŽENÝRSKÉ A MOSTNÍ KONSTRUKCE, a.s. V ÚVOZ 1, 602 00 BRNO TEL: 533 48 88 0, im-projekt@im-projekt.cz, www.im-projekt.cz	IM PROJEKT
VLASTNÍ NÁZVY PROJEKTU	ING. JIŘÍ JANÁK	
REAL. AUTORIZOVANÝ STAVBY	OSP 1331/2004-ÚSTD 2378a/4 - 6/2/4278 - 6/2/4/4/4 2378/4/4	
STAVBA	MODERNIZACE TT NA UL. VÍTKOVICKÁ V ÚSEKU UL. 28 ŘÍJNA AŽ UL. ŽELEZÁRENSKÁ	FORMÁT: 23 x A4 DATUM: PROSINEC 2023
ČÁST	SO 18-51 - TRAVAILÉ DOPRAVNÍ ZNAČENÍ	STUPEŇ: DUSP+DPS
		ČÍSLO DOK.: 2027/18
PROJEKCE	SITUACE DOPRAVNÍHO ZNAČENÍ - 2.ČÁST	MĚŘÍTKO: 1:250 Číslo listu: 2.2.18.51.03

Všechna práva k tomuto návrhu jsou chráněna autorským zákonem. Bez souhlasu autora je zakázáno jakýmkoliv způsobem návrh rozmnožovat, šířit, upravovat, sdělovat veřejnosti nebo jinak užívat.