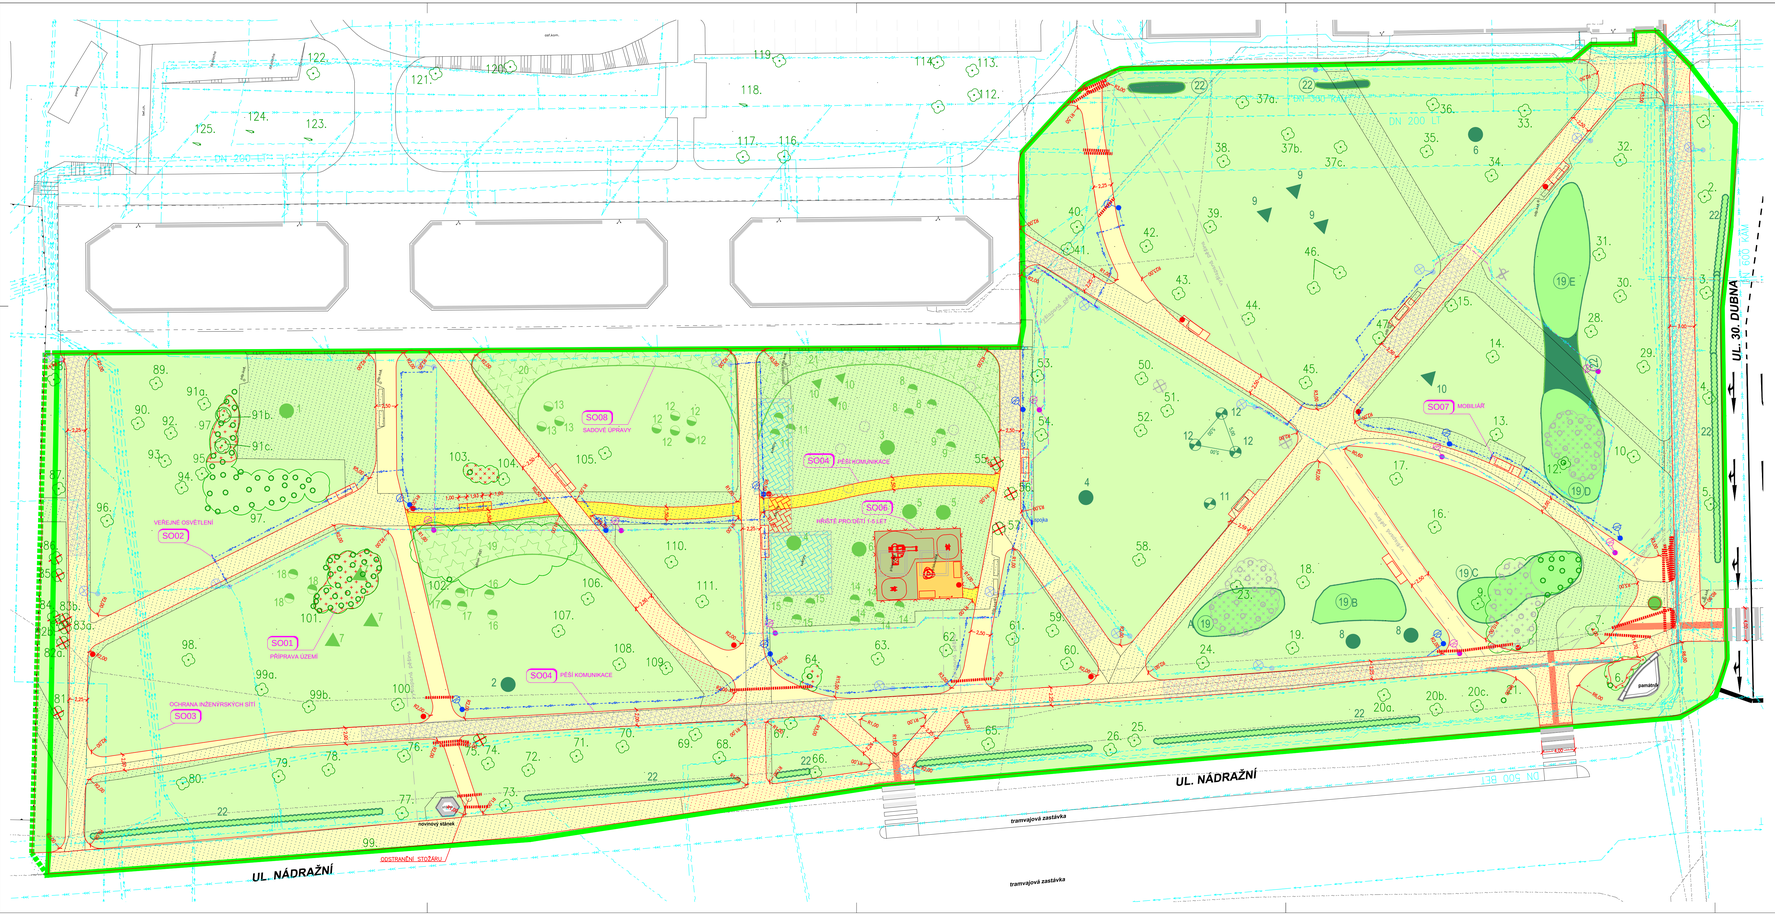


## NAVRHOVANÉ PLOCHY:

- PĚŠÍ KOMUNIKACE PATERNÍ - BETONOVÁ DL. 200x200x80 mm, PŘÍRODNÍ
- PĚŠÍ KOMUNIKACE DOPLŇKOVÉ - BETONOVÁ DL. 200x100x80 mm, PÍSKOVÁ
- PĚŠÍ KOMUNIKACE - KONSTRUKCE PRO OCHRANU KOŘENOVÝCH SYSTÉMŮ STROMŮ A INŽENÝRSKÝCH SÍTÍ
- PĚŠÍ KOMUNIKACE - PRVKY PRO ORIENTACI ZRAKOVĚ POSTIŽENÝCH - ČERVENÁ RELIÉFNOHRAŽNOVÁNÁ DLAŽBA
- DĚTSKÉ HŘIŠTĚ - DL. 200x100x80 mm, DLAŽBA PÍSKOVÁ
- DĚTSKÉ HŘIŠTĚ - DOPADOVÁ PLOCHA Z POVRCHEM Z DLAŽBIC Z RECYKLOVANÉ PRYŽE

## ODSTRAŇOVANÉ PLOCHY:

- CHODNÍKY A ZPEVNĚNÉ PLOCHY - POVRCH Z LITÉHO ASFALTU
- CHODNÍKY - POVRCH DLAŽDIČKY
- VODOVODNÍ ŠACHTA
- KVĚTINÁČE

## MOBILIÁŘ:

- LAVIČKA, ODPADKOVÝ KOŠ - NOVÉ
- LAVIČKA, ODPADKOVÝ KOŠ - STÁVAJÍCÍ

## STÁVAJÍCÍ ZELEŇ:

- 86. STÁVAJÍCÍ STROMY
- 97. STÁVAJÍCÍ KEŘE
- 101. STÁVAJÍCÍ ZELEŇ URČENÁ KE KÁCENÍ NEBO MÝCENÍ V RÁMCI STAVBY
- STÁVAJÍCÍ ZELEŇ URČENÁ KE KÁCENÍ NEBO MÝCENÍ V RÁMCI SOUVISEJÍCÍ STAVBY "ÚPRAVA PARKU P. BEZRUČE" JIŽ PROVEDENO

## NÁVRH VÝSADBY:

STAVBA "ÚPRAVA PARKU PETRA BEZRUČE"

- 3 SOLITÉRNÍ LISTNATÝ STROM
- 10 SOLITÉRNÍ JEHLIČNATÝ STROM
- 16 VYŠŠÍ LISTNATÝ NEBO JEHLIČNATÝ KEŘ
- 22 SKUPINY KEŘŮ, ŽIVÝ PLOT
- 19 ZÁHONY KVĚTIN

SOUVISEJÍCÍ STAVBA "ÚPRAVA PARKU PETRA BEZRUČE" - VEGETAČNÍ ÚPRAVY JIŽ PROVEDENÉ

- 6 SOLITÉRNÍ LISTNATÝ STROM
- 3 SOLITÉRNÍ JEHLIČNATÝ STROM
- 12 MENŠÍ STROMY OKRASNÉ KVĚTEM NEBO PLODEM

## STÁVAJÍCÍ INŽENÝRSKÉ SÍTĚ:

- VEŘEJNÉ OSVĚTLENÍ
- SDĚLOVACÍ KABELY
- KABELOVOD
- SDĚLOVACÍ KABEL MAXPROGRES
- ZRUŠENÝ SDĚLOVACÍ KABEL
- PLYNOVOD NTL
- KANALIZACE JEDNOTNÁ
- KANALIZACE DEŠŤOVÁ
- VODOVOD
- TEPLOVOD DÁLKOVÝ
- VEDENÍ NN
- VEDENÍ VN

## NAVRHOVANÉ INŽENÝRSKÉ SÍTĚ:

- 6 VEŘEJNÉ OSVĚTLENÍ - NOVÉ
- VEŘEJNÉ OSVĚTLENÍ - DEMONTÁŽ
- VEŘEJNÉ OSVĚTLENÍ - ZŮSTÁVÁ
- KOPÁNÍ
- KABELOVÁ SPOJKA SMRŠŤOVACÍ
- OCHRANA DLE POŽADAVKŮ SPRÁVCE - PŘEPOKLAD

## ZÁBORY:

- TRVALÝ ZÁBOR
- DOČASNÝ ZÁBOR

## SEZNAM STAVEBNÍCH OBJEKTŮ:

| | |
|---|---|
| SO 01 | Příprava území |
| SO 02 | Veřejné osvětlení |
| SO 03 | Ochrana sítí |
| SO 04 | Pěší komunikace |
| SO 06 | Hřiště pro děti 1 – 5 let |
| SO 07 | Mobiliář |
| SO 08 | Sadové úpravy |

ZMĚNA VÝKRESU:

| Č. ZMĚNY | PŘEDMĚT ZMĚNY | ZMĚNU PROVEDL | PODPIS | DATUM ZMĚNY |
|---|---|---|---|---|
| 1 | | | | |
| 2 | | | | |
| 3 | | | | |

A

SOUŘADNICOVÝ SYSTÉM : JTSK
VÝŠKOVÝ SYSTÉM : B.p.v.

| | | |
|---|---|---|
| VEDOUCÍ PROJEKTANT - HIP | ING. ROMAN KOTAS | |
| ZODPOVĚDNÝ PROJEKTANT | ING. ROMAN KOTAS | |
| VYPRACOVAL | ING. LUKÁŠ POMKALÉK | |
| KONTROLOVAL | ING. ZDENĚK LEGERSKÝ | |
| KRAJ, MÚ, OÚ | MORAVSKOSLEZSKÝ KRAJ | |
| OBJEDNATEL, INVESTOR | STATUTÁRNÍ MĚSTO OSTRAVA, MO MOR. OSTRAVA A PŘÍVOZ | |

DOPRAVOPROJEKT OSTRAVA spol. s r.o.
MASARYKOVO NÁM. 5, 702 00 OSTRAVA
CERTIFIKOVÁNO DLE ČSN EN ISO 9001:2001

| | |
|---|---|
| NÁZEV AKCE: | ÚPRAVA PARKU PETRA BEZRUČE |
| NÁZEV OBJEKTU: | SOUHRNNÉ ŘEŠENÍ STAVBY |
| NÁZEV VÝKRESU: | KOORDINAČNÍ SITUACE |
| DATUM | 04/2015 |
| FORMÁT | 12 x A4 |
| MĚŘÍTKO | 1:250 |
| STUPEŇ | DPS |
| ZAK. ČÍSLO | 110148 |
| Č. SOUPRAVY | Č. VÝKRESU 02 |