

12/2021

ÚŘAD MĚSTSKÉHO OBVODU MORAVSKÁ OSTRAVA A PŘÍVOZ		Čís. spisov:
Došlo	18-02-2021	Zpracovatel
č.j.	MOaP/015254/21	
Poč. listů:	- 1 -	Příl.:

Úřad městského obvodu Moravská  
Ostrava a Přívoz  
náměstí Dr. E. Beneše 555/6  
729 29 Moravská Ostrava

datovou schránkou

V Brně dne 18. 2. 2021

naše sp. zn. 12509/2020

**Žadatel:**

**Povinný subjekt:**

Úřad městského obvodu Moravská Ostrava a Přívoz, náměstí Dr. E. Beneše 555/6,  
729 29 Moravská Ostrava

### **Žádost o poskytnutí informace dle zákona č. 106/1999 Sb.**

Žadatel dle zákona č. 106/1999 Sb., o svobodném přístupu k informacím, ve znění pozdějších předpisů (dále jen „InfZ“), žádá povinný subjekt o poskytnutí:

- veškerých informací a případných dokumentů ke **stavbám postavených na pozemcích parc. č. 1187/9 a parc. č. 1188** vše v k.ú. Moravská Ostrava, obec Ostrava
- **stavebních povolení a rozhodnutí o umístění staveb na pozemcích parc. č. 1187/9 a parc. č. 1188** vše v k.ú. Moravská Ostrava, obec Ostrava

Žadatel dále doplňuje, že na předmětných pozemcích by se měla nacházet stavba plotu. Z veřejně dostupných informací se však žadateli nepodařilo získat informace o tom, zdali stavba plotu na uvedených pozemcích byla umístěna na základě platných povolení či nikoli. S ohledem na tyto skutečnosti se žadatel obrací na povinný subjekt a žádá o poskytnutí informací a listin výše uvedených.

Poskytnutí požadovaných informací preferuje žadatel v elektronické podobě, zasláním do datové schránky žadatele:

Žadatel zároveň upozorňuje na skutečnost, že lhůta pro poskytnutí požadované informace dle § 14 odst. 5 písm. d) InfZ je propadná a její marné uplynutí je spojeno s vážnými procesními

důsledky s hmotněprávními prvky. Nestačí v ní informace žadateli odeslat, nýbrž mu musí být doručeny, nebo mu musí být alespoň doručena doprovodná informace, že požadované informace jsou připraveny k převzetí.

Statutární město Ostrava  
Úřad městského obvodu Moravská Ostrava a Přívoz  
odbor stavebního řádu a přestupků

Vaše značka:

Ze dne:

Č. j.: MOaP/017560/21/OSŘP1/Jan

Sp. zn.: S-MOaP/015257/21

Č.:

Vyřizuje:

Telefon.:

E-mail:

Datum: 4.3.2021

## Poskytnutí informací dle zákona č. 106/1999 Sb., o svobodném přístupu k informacím, ve znění pozdějších předpisů

Dne 18.2.2021 podala (dále jen "žadatel") žádost o poskytnutí informací dle zákona č. 106/1999 Sb., o svobodném přístupu k informacím, ve znění pozdějších předpisů. Ve svém podání žádáte o poskytnutí:

- veškerých informací a případných dokumentů ke stavbám postavených na pozemcích parc. č. 1187/9 a parc. č. 1188 vše k.ú. Moravská Ostrava, obec Ostrava
- stavebních povolení a rozhodnutí o umístění staveb na pozemcích parc. č. 1187/9 a parc. 1188 vše v k.ú. Moravská Ostrava, obec Ostrava (dále jen "žádost").

Statutární město Ostrava, Úřad městského obvodu Moravská Ostrava a Přívoz, jako povinný subjekt ve smyslu ustanovení § 2 zákona č. 106/1999 Sb., o svobodném přístupu k informacím, ve znění pozdějších předpisů (dále jen "povinný subjekt" a "InfZ") Vám tímto **sděluje** :

- k prvnímu bodu výše uvedené žádosti následující – dne 24.2.2021 byla zaslána žadateli výzva č.j. MOaP/015694/21/OSŘP1/Jan k upřesnění žádosti
- k druhému bodu výše uvedené žádosti následující – v příloze tohoto sdělení zasíláme následující kopie dokumentů:
  - Územní souhlas č.j. MOaP/52753/11/OSŘP1/Šp ze dne 14.9.2011
  - Souhlas s ohlášenými stavebními úpravami, č.j. MOaP/60628/11/OSŘP1/Šp ze dne 24.10.2011
  - Územní souhlas, č.j. MOaP/28728/10/OSŘP1/Ko ze dne 25.5.2010
  - Dodatečné povolení stavby spolu se souhlasem k užívání, č.j. Výst/R572/98/Bar/Hu ze dne 15.10.1999

Podle ustanovení § 17 odst. 1 InfZ jsou povinné subjekty oprávněny žádat v souvislosti s poskytováním informací úhradu ve výši, která nesmí přesáhnout náklady spojené s pořízením kopií, opatřením technických nosičů dat a s odesláním informací žadateli. Sazebník úhrad nákladů za poskytování informací dle ustanovení § 5 odst. 1 písm. f InfZ schválila Rada městského obvodu Moravská Ostrava a Přívoz usnesením č. 2547/RMOB1822/40/20.

**Za pořízení kopií dokumentů, je stanovena dle § 17 InfZ výše nákladů, a to takto:**

za pořízení 7 listů kopií formátu A4 (skenování pro účely poskytnutí informací v elektronické podobě)

7 x 2,- Kč částka 14,- Kč.

Jelikož celková výše úhrady nákladů nepřesáhne 30,- Kč **nebude**, v souladu s článkem 5 Sazebníku úhrad nákladů za poskytování informací schváleného Radou městského obvodu Moravská Ostrava a Přívoz usnesením č. 2547/RMOB1822/40/20, **úhrada nákladů požadována.**

---

**Příloha:**

- Územní souhlas č.j. MOaP/52753/11/OSŘP1/Šp ze dne 14.9.2011
- Souhlas s ohlášenými stavebními úpravami, č.j. MOaP/60628/11/OSŘP1/Šp ze dne 24.10.2011
- Územní souhlas, č.j. MOaP/28728/10/OSŘP1/Ko ze dne 25.5.2010
- Dodatečné povolení stavby spolu se souhlasem k užívání, č.j. Výst/R572/98/Bar/Hu ze dne 15.10.1999

---

**Obdrží:**

**Statutární město Ostrava**  
**Úřad městského obvodu Moravská Ostrava a Přívoz**  
odbor stavebního řádu a přestupků

Vaše značka:

Ze dne:

Č.j.: MOaP/52753/11/OSŘP1/Šp 173/11

Sp. Zn.: S-MOaP/46460/11

ČEZ Distribuce, a.s.  
doručeno prostřednictvím  
ENPRO Energo s.r.o.  
Sokolská 137/45  
75701 Valašské Meziříčí

Vyřizuje:

Telefon:

Fax:

E-mail:

Datum: 14. září 2011

## Územní souhlas

Statutární město Ostrava, Úřad městského obvodu Moravská Ostrava a Přívoz, odbor stavebního řádu a přestupků, jako stavební úřad příslušný podle § 13 odst. 1 písm. d) zákona č. 183/2006 Sb., o územním plánování a stavebním řádu (stavební zákon), v platném znění (dále jen "stavební zákon") ustanovení § 139 odst. 3 zákona č. 128/2000 Sb., o obcích (obecní zřízení), ve znění pozdějších předpisů a ustanovení článku 21 písm. c) bodu 1 obecně závazné vyhlášky města Ostravy č. 11/2000 (Statut města Ostravy) ve znění pozdějších předpisů, posoudil podle § 96 odst. 1 a 2 stavebního zákona oznámení o záměru umístění stavby, které dne 12.8.2011 **ČEZ Distribuce, a.s., IČ 24729035, Teplická 874/8, Děčín IV, Podmokly, 405 02 Děčín 2, zastoupena ENPRO Energo s.r.o., IČ 6159201796, Sokolská 137/45, Valašské Meziříčí, 757 01 Valašské Meziříčí 1** a na základě tohoto posouzení, podle ustanovení § 96 stavebního zákona vydává

### územní souhlas s umístěním stavby

„**Ostrava, Nádražní**, **NNk**“ na pozemcích parc. č. 1187/19, 1187/28, 1188, 1187/21 katastrální území Moravská Ostrava (dále jen „stavba“).

### Druh a účel umísťované stavby:

Jedná se o zřízení samostatné přípojky NN pro vlastníka domu č.p. 3222, ul. Nádražní 138C, katastrální území Moravská Ostrava. Přípojka je navržena v délce 69 m. Trasa začíná napojením na stávající kabel vedoucí v zemi mezi stávající rozpojovací skříní RIS R2296 a stávající přípojkovou skříní na domě č.p. 1687, pokračuje do nové rozpojovací skříně SR722+P umístěné v pilíři a povede až do skříně SS101, která bude umístěna na domě č.p. 3222. Napojení bude provedeno kabelem 2x AYKY 3x120+70.

### Umístění stavby na pozemku:

Stavba bude umístěna na pozemcích parc. č. 1187/19, 1187/28, 1188, 1187/21 katastrální území Moravská Ostrava. Umístění je patrné z ověřené situace, která je nedílnou součástí tohoto územního souhlasu.

Č.j.: MOaP/52753/11/OSŘP1/Šp

K záměru byly doloženy doklady, prokazující vlastnické nebo jiné právo provést stavbu a tato stanoviska (vyjádření) dotčených orgánů a vlastníků nebo správců inženýrských sítí:

- Magistrát města Ostravy, útvar hlavního architekta, oddělení památkové péče a koordinovaných stanovisek
- Magistrát města Ostravy, odbor ochrany životního prostředí
- Drážní úřad
- Telefónica Czech Republic, a.s.
- RWE Distribuční služby, s. r. o.
- Ostravské vodárny a kanalizace a.s.
- Dalkia Česká republika, a.s.
- Dalkia Industry CZ, a.s.
- ČEZ ICT Services, a. s.
- Dopravní podnik Ostrava a. s.
- Správa silnic Moravskoslezského kraje
- Ostravské komunikace, a.s.
- Krajský úřad moravskoslezského kraje, odbor životního prostředí a zemědělství
- Statutární město Ostrava, Městský obvod Moravská Ostrava a Přívoz, odbor investic a místního hospodářství
- Povodí Odry s.p.
- MAXPROGRES s.r.o.
- GTS Czech s.r.o.
- SITEL, spol. s r.o.
- S E L F servis, spol. s r.o.
- UPC Česká republika, a.s.
- České Radiokomunikace, a.s.
- PODA a.s.
- ČD - Telematika a.s.,

Záměr splňuje všechny podmínky podle § 96 odst. 1 stavebního zákona:

- je v zastavěném území nebo v zastavitelné ploše
- poměry v území se podstatně nemění
- záměr nevyžaduje nové nároky na veřejnou dopravní a technickou infrastrukturu
- závazné stanovisko dotčeného orgánu neobsahuje podmínky
- závazným stanoviskem dotčeného orgánu není vyjádřen nesouhlas
- záměr nepodléhá posouzení z hlediska vlivů na životní prostředí podle zvláštního právního předpisu

Podmínka § 96 odst.2 je splněna, protože se jedná o:

- stavba, která nevyžaduje stavební povolení ani ohlášení podle písm. a

### **Poučení:**

Platnost územního souhlasu je dle § 96 odst. 7 stavebního zákona 12 měsíců ode dne jeho vydání. Územní souhlas s umístěním stavby pozbývá platnosti, nebyla-li v této lhůtě podána žádost o stavební povolení, ohlášení nebo žádost o jiné rozhodnutí podle tohoto zákona nebo podobné rozhodnutí podle zvláštních právních předpisů, nebo bylo-li stavební nebo jiné povoloovací řízení po lhůtě platnosti územního souhlasu zastaveno anebo byla-li žádost zamítnuta.

Č.j.: MOaP/52753/11/OSŘP1/Šp

Žadatel zajistí, aby informace o jeho záměru bezodkladně poté, co jej oznámil, byla vyvěšena na veřejně přístupném místě u stavby nebo pozemku, na nichž se má záměr uskutečnit, po dobu nejméně 30 dnů.

**Příloha:**


Ověřený situační výkres

**Obdrží:**

ČEZ Distribuce, a.s., Teplická 874/8, Děčín IV, Podmokly, 405 02 Děčín 2, ID DS: v95uqfy  
zastoupena ENPRO Energo s.r.o., Sokolská 137/45, 757 01 Valašské Meziříčí 1, ID DS: fv8sdau

stavba: "OSTRAVA NÁDRAŽNÍ"

NJK

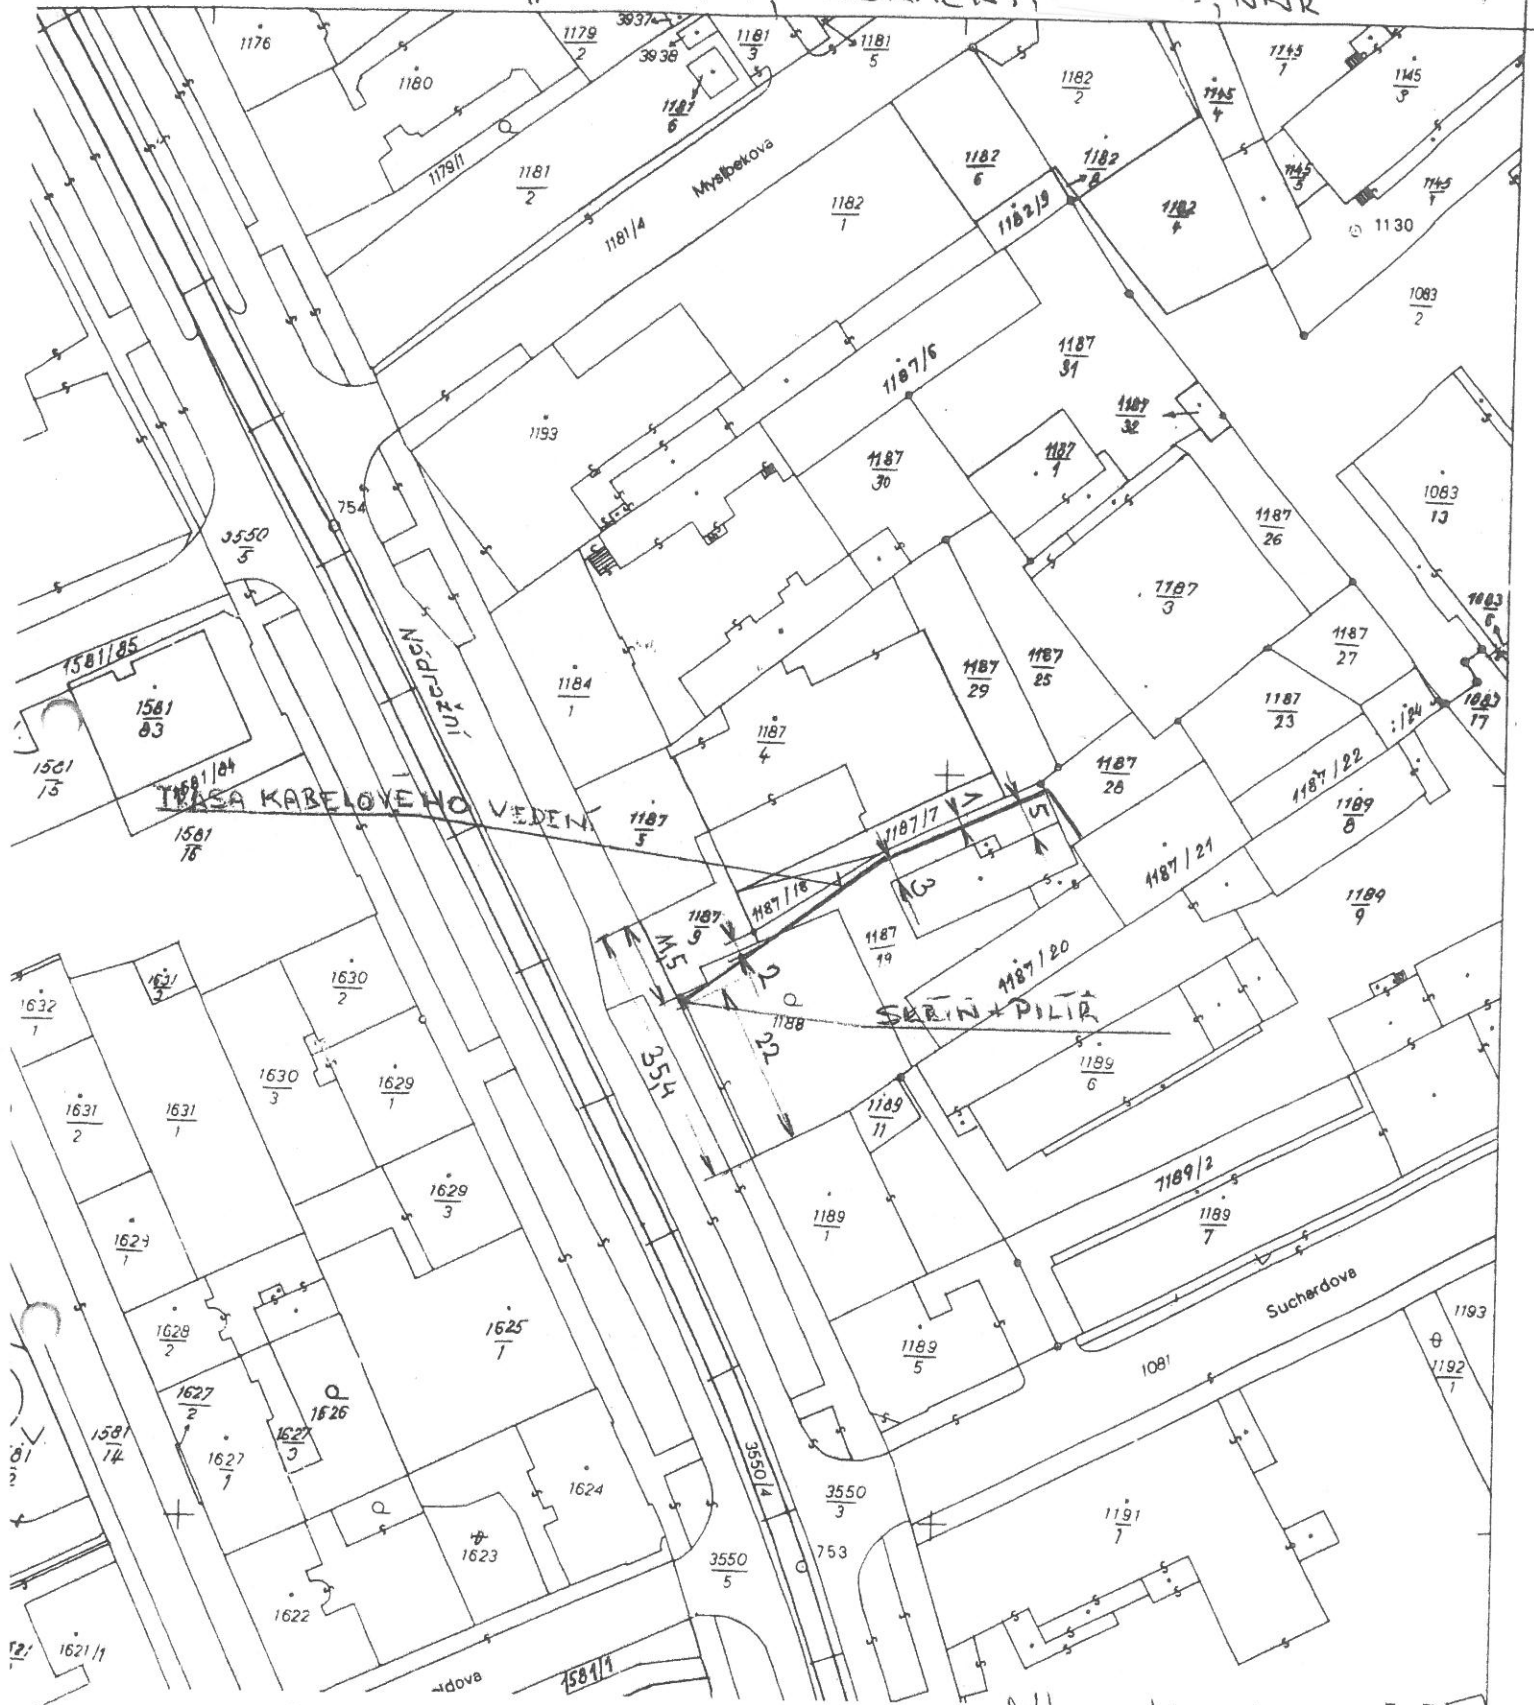

vzdelenosti uvedeny v [m]

Katastrální úřad pro MS kraj, Katastrální pracoviště OSTRAVA	Okres: Ostrava - město	Obec: <i>Ostrava</i>	K.ú. <i>Motavská Ostrava</i>
	Rízení PÚ: <i>1410/4/2011-104</i>	Map. list: <i>J-0/21</i>	Měřítko: 1: <i>1000</i>
<b>KOPIE KATASTRÁLNÍ MAPY</b>			
Vyhotovil: <span style="background-color: black; color: black;">[REDACTED]</span>			
Dne: <i>6. 7. 2011</i>			



## Statutární město Ostrava

Úřad městského obvodu Moravská Ostrava a Přívoz  
odbor stavebního řádu a přestupků

Vaše značka:

Ze dne:

Č.j.:

MOaP/60628/11/OSŘP1/Šp

Sp. Zn.:

S-MOaP/58638/11 147/11

ČEZ Distribuce, a.s.

doručeno prostřednictvím

ENPRO Energo s.r.o.

Sokolská 137/45

75701 Valašské Meziříčí

Vyřizuje:

Telefon:

Fax:

E-mail:

Datum:

24. října 2011

## Souhlas

### s ohlášenými stavebními úpravami

Statutární město Ostrava, Úřad městského obvodu Moravská Ostrava a Přívoz, odbor stavebního řádu a přestupků, jako stavební úřad příslušný podle § 13 odst. 1 písm. d) zákona č. 183/2006 Sb., o územním plánování a stavebním řádu (stavební zákon), ve znění pozdějších předpisů (dále jen "stavební zákon"), ustanovení § 139 odst. 3 zákona č. 128/2000 Sb., o obcích (obecní zřízení), ve znění pozdějších předpisů a ustanovení článku 21 písm. c) bodu 1 obecně závazné vyhlášky města Ostravy č. 11/2000 (Statut města Ostravy) ve znění pozdějších předpisů, posoudil podle § 104 až 106 stavebního zákona ohlášení stavebních úprav podle § 104 odst. 2 písm. h) stavebního zákona (dále jen "ohlášení"), které dne 14.10.2011 podala **ČEZ Distribuce, a. s., IČ 24729035, Teplická 874/8, Děčín IV, Podmokly, 405 02 Děčín 2, zastoupen ENPRO Energo s.r.o., IČ 28628250, Sokolská 137/45, Valašské Meziříčí, 757 01 Valašské Meziříčí 1** (dále jen "stavebník"), a na základě tohoto posouzení podle § 106 stavebního zákona vydává

### souhlas

s provedením ohlášené stavby: **„Moravská Ostrava, Nádražní, NNk“** na pozemcích parc. č. 1187/19, 1187/28, 1188, 1187/21 katastrální území Moravská Ostrava (dále jen "stavba"), v rozsahu uvedeném v ohlášení.

Stavba obsahuje:

Jedná se o zřízení samostatné přípojky NN pro vlastníka domu č.p. 3222, ul. Nádražní 138C, katastrální území Moravská Ostrava. Přípojka je navržena v délce 69 m. Trasa začíná napojením na stávající kabel vedoucí v zemi mezi stávající rozpojovací skříní RIS R2296 a stávající přípojkovou skříní na domě č.p. 1687, pokračuje do nové rozpojovací skříně SR722+P umístěné v pilíři a povede až do skříně SS101, která bude umístěna na domě č.p. 3222. Napojení bude provedeno kabelem 2x AYKY 3x120+70.

Ostatní podrobnosti jsou patrné z projektové dokumentace.

Č.j.: MOaP/60628/11/OSŘP1/Šp

**Poučení:**

Souhlas platí po dobu 12 měsíců; nepozbývá však platnosti, pokud v této době bude s ohlášenou stavbou započato. Lhůta začíná běžet dnem následujícím po dni, kdy byl stavebníkovi doručen souhlas.

Stavebník je povinen dbát na řádnou přípravu a provádění stavby. Přitom musí mít na zřeteli zejména ochranu života a zdraví osob nebo zvířat, ochranu životního prostředí a majetku, i šetrnost k sousedství.

O zahájení prací na stavbách osvobozených od povolení je stavebník povinen v dostatečném předstihu informovat osoby těmito pracemi přímo dotčené (sousedy, apod.).

Při provádění stavby je stavebník povinen oznámit stavebnímu úřadu předem termín zahájení stavby, název a sídlo stavebního podnikatele, který bude stavbu provádět, u svépomocné formy výstavby jméno a příjmení stavbyvedoucího a osoby, která bude vykonávat stavební dozor; změny v těchto skutečnostech oznámí neprodleně stavebnímu úřadu.

Při provádění stavby vyžadující ohlášení stavebnímu úřadu musí být veden stavební deník nebo jednoduchý záznam o stavbě. Obsahové náležitosti stavebního deníku a jednoduchého záznamu o stavbě a způsob jejich vedení stanoví příloha č. 5 vyhlášky č. 499/2006 Sb., o dokumentaci staveb.

Stavebník zajistí, aby byly před započatím užívání stavby provedeny a vyhodnoceny zkoušky předepsané zvláštními právními předpisy.

**Obdrží:**

ENPRO Energo s.r.o., Sokolská 137/45, Valašské Meziříčí, 75701 Valašské Meziříčí 1, DS: PO, fv8sdau



Statutární město Ostrava  
Úřad městského obvodu Moravská Ostrava a Přívoz  
odbor stavebního řádu a přestupků

Vaše značka:

Ze dne:

Č. j.: MOaP/28728/10/OSŘP1/Ko

Sp. zn.: S-MOaP/23996/10/OSŘP1/Ko 80/10

Vyřizuje:

Telefon.:

Fax:

E-mail:

Datum: 25.5.2010

## ÚZEMNÍ SOUHLAS

Statutární město Ostrava, Úřad městského obvodu Moravská Ostrava a Přívoz, odbor stavebního řádu a přestupků, jako stavební úřad příslušný podle § 13 odst. 1 písm. d) zákona č. 183/2006 Sb., o územním plánování a stavebním řádu (stavební zákon), ve znění pozdějších předpisů (dále jen "stavební zákon"), ustanovení § 139 odst. 3 zákona č. 128/2000 Sb., o obcích (obecní zřízení), ve znění pozdějších předpisů a ustanovení článku 21 písm. c) bodu 1 obecně závazné vyhlášky města Ostravy č. 11/2000 (Statut města Ostravy) ve znění pozdějších předpisů, posoudil podle § 96 odst. 1 a 2 stavebního zákona oznámení o záměru umístění stavby, které dne 5.5.2010 podal [redacted] (dále jen "žadatel"), a na základě tohoto posouzení vydává podle § 96 stavebního zákona

### souhlas s umístěním stavby

„Prodejního stánku zmrzliny na pozemku parc.č. 1187/9, k.ú. Moravská Ostrava“  
(dále jen "stavba").

Druh a účel umístěvané stavby:

- Jedná se o umístění typového stánku pro prodej zmrzliny se sezónním provozem. Stánek má půdorys pravidelného šestihranu o rozměrech 2,350 x 2,700 (zastavěná plocha 5 m<sup>2</sup>) a výšce 3,0 m. Konstrukce stánku je z izolovaných panelů a prosklených částí, včetně střešního okénka a dekorativních prvků. Skladbu panelů tvoří cementotřísková deska tl. 10 mm, minerální izolace tl. 80 mm, cementotřísková deska tl. 10 mm. Stánek je dodáván jako kompletní výrobek, nevyžaduje provedení základových konstrukcí, zemních či výkopových prací. Stánek bude osazen přímo na vyrovnaný terén se štěrkovým podsypem a bude napojen na vnitřní rozvody pitné vody a elektřiny ze sousedního domu č.p.3271 ul. Nádražní 136 (na pozemku p.č. 1187/5 v k.ú. Moravská Ostrava). Připojení bude provedeno v suterénu uvedeného domu, ven projde přes sklepní okénko ve štítové stěně. Napojení stánku bude provedeno povrchově po terénu (bez nutnosti zemních či výkopových prací), v ocelové chráničce, délka napojení na terénu bude cca 3,0 m.

Umístění stavby na pozemku:

- Stavba (prodejní stánek) bude umístěna na pozemku p.č. 1187/9 v katastrálním území Moravská Ostrava, tak jak je patrné z ověřené dokumentace (situace na podkladě katastrální mapy - výkres č.1 v měřítku 1 : 1000 a situace koordinační výkres č. C v měřítku 1 : 200), která je nedílnou součástí tohoto územního souhlasu.

Určení prostorového řešení stavby:

- Stavba bude umístěna ve stávající proluce (pozemek p.č. 1187/9) ve vzdálenosti 3,300 m od štítové zdi domu č.p.3271 na pozemku p.č. 1187/5 a u hranice sousedního pozemku parc. č. 3550/3 (chodník u ulice Nádražní) v k.ú. Moravská Ostrava.

K záměru byly doloženy doklady, prokazující vlastnické nebo jiné právo provést stavbu a tato stanoviska (vyjádření) dotčených orgánů a vlastníků nebo správců inženýrských sítí:

- Krajská hygienická stanice Moravskoslezského kraje – protokol o ohledání ze dne 4.5.2010 (ohledání provedla oprávněná úřední osoba
- RWE Distribuční služby, s.r.o., stanovisko zn. 1065/10/155 ze dne 22.4.2010
- ČEZ Distribuce, a.s., zn. 1026513215 ze dne 22.3.2010
- Telefónica Czech Republic, a.s., zn. 37802/10/MOV/000 ze dne 1.4.2010
- Ostravské vodárny a kanalizace, a.s., zn. 3.1/2025/2637/10/Wei ze dne 15.4.2010
- Smlouva o nájmu pozemku p.č. 1187/9 v k.ú. Moravská Ostrava ze dne 27.4.2010
- Souhlasy vlastníků sousedních nemovitostí ( ) – p.č. 1188,  
– p.č. 1187/5, Statutární město Ostrava – p.č. 3550/3)

Podmínky vyplývající ze stanovisek dotčených orgánů, které se týkaly umístění stavby, byly zapracovány do projektové dokumentace předložené k územnímu souhlasu. Rovněž tak i podmínky vlastníků nebo správců inženýrských sítí pro provádění stavby byly respektovány v této dokumentaci.

Umísťovaná stavba je v souladu se schválenou územně plánovací dokumentací – Územním plánem města Ostravy, schváleným zastupitelstvem města dne 5.10.1994 s platností od 15.11.1994, včetně jeho pozdějších změn a úprav. Stavba je umísťována do plochy s funkčním využitím „Jádrové území“, kde umístění stavby typu obchod, služby, stravování je zařazeno do kategorie „vhodné“.

Záměr splňuje všechny podmínky podle § 96 odst. 1 stavebního zákona:

- je v zastavěném území nebo v zastavitelné ploše
- poměry v území se podstatně nemění
- záměr nevyžaduje nové nároky na veřejnou dopravní a technickou infrastrukturu
- závazné stanovisko dotčeného orgánu neobsahuje podmínky
- závazným stanoviskem dotčeného orgánu není vyjádřen nesouhlas
- záměr nepodléhá posouzení z hlediska vlivů na životní prostředí podle zvláštního právního předpisu

Splněna je podmínka podle § 96 odst. 2 stavebního zákona, protože záměr je:

- stavba, která nevyžaduje stavební povolení ani ohlášení podle písm. a)

**Poučení:**

Územní souhlas platí po dobu 12 měsíců; nepozbývá však platnosti, bylo-li v této lhůtě započato se stavbou. Lhůta začíná běžet dnem následujícím po dni, kdy byl stavebníkovi doručen souhlas.

Žadatel zajistí, aby informace o jeho záměru bezodkladně poté, co jej oznámil, byla vyvěšena na veřejně přístupném místě u stavby nebo pozemku, na nichž se má záměr uskutečnit, po dobu nejméně 30 dnů.


Stavebník je povinen dbát na řádnou přípravu a provádění stavby. Přitom musí mít na zřeteli zejména ochranu života a zdraví osob nebo zvířat, ochranu životního prostředí a majetku, i šetrnost k sousedství.

Č.j. MOaP/28728/10/OSŘP1/Ko

**Příloha:**

Ověřená dokumentace (situace na podkladě katastrální mapy - výkres č.1 v měřítku 1 : 1000 a situace koordinační - výkres č. C v měřítku 1 : 200),

**Obdrží:**

  
Statutární město Ostrava, Městský obvod Moravská Ostrava a Přívoz, IČ 00845451, - doručeno prostřednictvím odboru majetku a strategického rozvoje, Prokešovo náměstí 8, 729 29 Moravská Ostrava (bez ověřené dokumentace)

TELEFON: 628 11 11  
FAX: 611 88 37  
IČO: 00845451  
POŠT. PŘÍHR.: 229

## MĚSTO OSTRAVA

# ÚŘAD MĚSTSKÉHO OBVODU MORAVSKÁ OSTRAVA A PŘÍVOZ

729 29 OSTRAVA, PROKEŠOVO NÁM. 8

odbor výstavby VHZL

Doporučeně

Pan

Toto rozhodnutí nabylo právní moci  
39 dnem ..... 15. 11. 1999

VÁŠ DOPIS ZNAČKY / ZE DNE

NAŠE ZNAČKA  
Výst/R572/98/Bar/Hu

VYŘIZUJE / TELEFON

OSTRAVA  
1999-10-15

vč. Dodatečné povolení dokončené stavby spolu se souhlasem k užívání

**R o z h o d n u t í      č. 704/99**

ÚMOB MOaP, odbor výstavby VHZL, jako příslušný stavební úřad, Vám podle § 88 odst. 1 písm. b) zák.č. 50/76 Sb., o územním plánování a stavebním řádu (stavební zákon), v platném znění

**d o d a t e č n ě   p o v o l u j e**

úpravu vjezdu ve stávajícím oplocení na pozemku parc. č. 1188 a vnitřní oplocení a úpravy s posuvnou bránou na pozemku parc. č. 1187/9, Nádražní ul. 138, k. ú. Mor. Ostrava. Vnitřní oplocení je provedeno z ocel. sloupků a dřevěné výplně. Vjezd umožňuje vstup na pozemky parc. č. 1187/1, 1187/4 a 1188.

Současně stavební úřad ve smyslu § 82 odst. 1 cit. zákona vydává souhlas s užíváním uvedené stavby.

### O d ů v o d n ě n í :

Stavební úřad opatřením ze dne 1. července 1998 oznámil zahájení řízení podle § 88 odst. 1 písm. b) stavebního zákona o odstranění této stavby, a v jeho průběhu zkoumal, zda její existence není v rozporu se zájmy společnosti, a zda je možné ji dodatečně povolit. Po posouzení stavby z hlediska záměrů a cílů územního plánování, ochrany životního prostředí a dodržení obecných technických požadavků na výstavbu, dospěl stav. úřad k závěru, že stavba není s těmito veřejnými zájmy v rozporu. Potvrdil to i výsledek místního šetření dne 12. října 1999 a kladná stanoviska zástupců jako spolupůsobících orgánů státní správy, hájících veřejné zájmy podle zvláštních předpisů.

Při místním šetření stavební úřad shledal, že předmětná stavba, nebo její užívání nebude ohrožovat zájmy společnosti, především z hlediska ochrany života a zdraví osob a životního prostředí. Zjistil, že stavba je provedena v souladu s obecnými technickými požadavky na výstavbu, s technickými normami. Proto stavební úřad vydal zároveň souhlas k užívání stavby k povolenému účelu, v souladu s dokumentací skutečného provedení stavby, kterou ověřil.

Poučení:

S užíváním stavby nesmí být započato, dokud toto rozhodnutí nenabude právní moci.

Proti tomuto rozhodnutí se lze odvolat do 15 dnů počínaje dnem následujícím po jeho doručení k stavebně správnímu odboru MMO prostřednictvím podepsaného odboru.

Správní poplatek byl vybrán ve smyslu zák.č. 305/97 Sb., pol. 16, bod 1, písm. e) ve výši 300,- Kč a zaplacen dne 27. srpna 1998 - s.č. AE 811246.

Účastníci řízení  
adresát

[REDACTED]

[REDACTED]

Antra, spol. s r. o., Spartakovců 3, O.-Poruba

[REDACTED]

JANLAN, s. r. o., Nádražní 138, Ostrava  
MO MOb MOaP

Na vědomí

MMO - ÚHA

odbor OaVV - č.j. Vnitř/1468/98 ze dne 29.4.98

odbor MHDaO

ÚMOb MOaP - státní stavební dohled