

**Smlouva o realizaci překládky sítě elektronických komunikací****č. VPI/MS/2015/00045**

uzavřená dle ustanovení § 1724 a násl. zákona č. 89/2012 Sb., občanského zákoníku, v platném znění a v souladu s § 104 odst. 17 zákona č. 127/2005 Sb., o elektronických komunikacích a o změně některých souvisejících zákonů (zákon o elektronických komunikacích), v platném znění

**Vlastník sítě elektronických komunikací:****O2 Czech Republic a.s**

Se sídlem: Praha 4, Za Brumlovkou 2/266, 140 22 Praha 4

IČ: 601 93 336

DIČ: CZ60193336

Zapsaná v obchodním rejstříku vedeném Městským soudem v Praze, odd. B, vložka 2322

Zastoupená: Ing. Stanislavem Nevrtalem, supervizorem pro výstavbu sítě Morava dle pověření

Bankovní spojení: Komerční banka, a.s., Centrála Praha

Číslo účtu: 27-4908440207/0100

(dále jen „O2“)

a

**Stavebník žádající o překládku sítě elektronických komunikací:****Statutární město Ostrava, městský obvod Moravská Ostrava a Přívoz**

se sídlem: nám. Dr. E. Beneše 555/6, 729 29 Ostrava – Moravská Ostrava

IČ : 00845451

DIČ : CZ 00845451

Zapsaná v obchodním rejstříku

Zastoupená: Daliborem Moukou, místostarostou

Bankovní spojení : Komerční banka a.s., pobočka Ostrava

Číslo účtu : 923761/0100

(dále jen „Stavebník“)

uzavírají tuto smlouvu:

**Preambule**

A) Představenstvo společnosti O2 (pro účely této preambule dále jen „Rozdělovaná společnost“), zabezpečilo v souladu s příslušnými ustanoveními zákona č. 125/2008 Sb., o přeměnách obchodních společností a družstev, ve znění pozdějších předpisů (dále jen „zákon o přeměnách“), vyhotovení projektu rozdělení Rozdělované společnosti formou odštěpení se vznikem jedné nové společnosti ve smyslu § 243 odst. 1 písm. b) bod 1 zákona o přeměnách (dále jen „Projekt rozdělení“ a uvedené rozdělení podle Projektu rozdělení dále jen „Rozdělení“). Právní účinky Rozdělení nastanou v souladu s § 59 odst. 1 zákona o přeměnách dnem zápisu Rozdělení do obchodního rejstříku (dále jen „Den Rozdělení“).

B) V důsledku Rozdělení na nově vzniklou nástupnickou společnost (dále jen „Nástupnická společnost“ nebo „Divize infrastruktura a velkoobchod“) přejde podle § 244 odst. 2 zákona o

přeměnách také část jmění Rozdělované společnosti, a to rovněž majetek a dluhy, které Rozdělovaná společnost nabyla nebo nabude po 31.12.2014 na účet Nástupnické společnosti nebo Divize infrastruktura a velkoprodej.

C) Smluvní strany se dohodly a činí nezpochybnitelným, že i) předmět této Smlouvy a tato Smlouva samotná je dluhem Nástupnické společnosti - Divize infrastruktura a velkoprodej, ii) uzavření této Smlouvy je jednáním Rozdělované společnosti na účet Nástupnické společnosti - Divize infrastruktura a velkoprodej iii) a že s ohledem na ustanovení ad. B) této Preambule na Nástupnickou společnost přejdou ke Dni rozdělení veškerá práva a povinnosti z této Smlouvy.

### **Definice pojmů**

Překládkou sítě elektronických komunikací (dále jen „SEK“) se rozumí stavba spočívající ve změně trasy vedení veřejné komunikační sítě nebo přemístění zařízení veřejné komunikační sítě.

### **Čl. 1**

#### **Úvodní ustanovení**

Společnost O2 je vlastníkem SEK, jež má být přeložena na základě této smlouvy. Stavebník ve smyslu Vyjádření o existenci SEK a Všeobecných podmínek ochrany SEK vydaného dne 9.2.2015 pod č. 526801/15 vyvolává ve smyslu § 104 odst. 17 zákona č. č. 127/2005 Sb. překládku dotčeného úseku SEK.

Překládka SEK dle této smlouvy je vedena u společnosti O2 pod označením  
**„VPI Ostr.sídl.Fifejdy ul.G.Píky PVSEK“.**

### **Čl. 2**

#### **Předmět smlouvy**

Předmětem této smlouvy je požadavek Stavebníka na překládku SEK ve vlastnictví společnosti O2, závazek společnosti O2 zajistit si překládku SEK a s ní související záležitosti v rozsahu a za podmínek stanovených touto smlouvou a závazek Stavebníka, jež překládku SEK vyvolal, uhradit všechny nezbytné náklady, které společnosti O2 v souvislosti se zajištěním překládky SEK vzniknou.

### **Čl. 3**

#### **Překládka SEK, podmínky překládky SEK**

3.1 Překládka SEK dle této smlouvy bude realizována v rozsahu (územním a stavebnětechnickým) a na nemovitostech dle Cenového a technického návrhu překládky SEK, který je Přílohou č. 1 této smlouvy (dále jen „Překládka“).

3.2 Předpoklady (podmínky) pro realizaci Překládky jsou:

- zajištění pravomocného územního rozhodnutí – rozhodnutí o umístění stavby nebo územního souhlasu (Překládky),

- zajištění práv k užívání překládkou dotčených nemovitostí, tzn. uzavření smlouvy o smlouvě budoucí o zřízení služebnosti inženýrské sítě s vlastníky nemovitostí dotčených překládkou SEK nebo vyvlastnění takového práva.  
(to vše dále jen „Předpoklady pro realizaci překládky SEK“).

3.3 Bez zajištění Předpokladů pro realizaci překládky SEK nebude Překládka realizována.

3.4 Vlastníkem přeložené SEK zůstává společnost O2.

3.5 Společnost O2 je oprávněna realizaci Překládky pověřit jinou osobu. Při realizaci Překládky jinou osobou nese společnost O2 odpovědnost, jako by Překládku realizovala sama.

## Čl. 4

### Závazky spojené s překládkou SEK

4.1 V souvislosti s realizací Překládky se O2 zavazuje

- před realizací Překládky:

- zajistit vyhotovení Projektu
- pokusit se uzavřít smlouvu o smlouvě budoucí o zřízení služebnosti inženýrské sítě s vlastníky Překládkou dotčených nemovitostí, tzn. prokazatelně učinit vlastníkům Překládkou dotčených nemovitostí návrh takové smlouvy v souladu s § 5 zákona č. 184/2006 Sb.

- po realizaci Překládky:

- zajistit dokumentaci skutečného provedení Překládky.

4.2 V souvislosti s provedením překládky se Stavebník zavazuje

- před realizací Překládky:

- zajistit územní rozhodnutí - rozhodnutí o umístění stavby (Překládky),
- oznámit společnosti O2 nejpozději do 60 dnů před realizací Překládky stavební připravenost související investiční akce městského obvodu, která Překládku vyvolala - kontakt Čl. 8 věci technické této smlouvy.

Po nabytí právní moci územního rozhodnutí – rozhodnutí o umístění stavby (Překládky), převést na společnost O2 práva a povinnosti z tohoto územního rozhodnutí týkající se Překládky (uzavřít se společností O2 Dohodu o převodu některých práv a povinností z rozhodnutí o umístění stavby dle vzoru viz příloha č. 4 této smlouvy) a předat toto územní rozhodnutí společnosti O2, to vše nejpozději do 30 dnů od nabytí právní moci územního rozhodnutí – rozhodnutí o umístění stavby (Překládky).

4.3 O2 se zavazuje, že zajistí realizaci Překládky do **30.6.2016** a to za předpokladu, že nejpozději 3 měsíce před tímto datem budou zajištěny ve prospěch společnosti O2 všechny Předpoklady pro realizaci překládky SEK uvedené v Čl. 3 bodu 3.2 této smlouvy a ze strany Stavebníka splněny povinnosti uvedené v Čl. 6 bodu 6.1 písm. a) a v Čl. 4. bodu 4.2 této smlouvy vyjma ustanovení o stavební připravenosti, jinak nejpozději do 3 měsíců od jejich zajištění ve prospěch O2.

4.4 Stavebník bere na vědomí, že mezi společnostmi O2 a vlastníky Překládkou dotčených nemovitostí musí dojít s ohledem na ustanovení § 104 zákona č. 127/2005 Sb. k úpravě vzájemných právních vztahů v podobě uzavření písemné smlouvy o budoucí smlouvě o zřízení služebnosti inženýrské sítě po realizaci Překládky k uzavření smlouvy o zřízení služebnosti inženýrské sítě event. zřízení takového práva ve vyvlastňovacím řízení. Náhrady za zřízení takových služebností, které společnost O2 vlastníkům dotčených nemovitostí uhradí, bude Stavebník s ohledem na ustanovení § 104 odst. 17 zákona č. 127/2005 Sb. povinen uhradit společnosti O2 jako náklady vzniklé společnosti O2 v souvislosti s Překládkou, stejně tak v případě nákladů společnosti O2 za uhrazení správních poplatků za vklad služebností do Katastru nemovitostí event. případně nákladů vzniklých společnosti O2 v souvislosti s vyvlastňovacím řízením.

4.5 Stavebník se zavazuje poskytnout společnosti O2 při uzavírání smlouvy o budoucí smlouvě o zřízení služebnosti inženýrské sítě a po realizaci Překládky při uzavírání smlouvy o zřízení služebnosti inženýrské sítě potřebnou součinnost.

4.6 Sjednaná lhůta realizace Překládky dle Čl. 4 bodu 4.3 této smlouvy se prodlužuje o tolik dnů, o kolik dnů byly práce k jejímu provedení přerušeny nebo nemohly být případně zahájeny z důvodu nikoliv na straně společnosti O2.

4.7 Závazky (povinnosti) společnosti O2 z této smlouvy týkající se realizace Překládky a souvisejících záležitostí, jež Překládce předcházejí, jsou rozdělena do dvou etap. První etapa je co do rozsahu stanovena položkami uvedenými v Příloze č. 3 této smlouvy (dále jen „První etapa“) a bude považována za ukončenou dnem ukončení První etapy tj. dnem, kdy bude Stavebníkovi doručeno na adresu uvedenou v hlavičce této smlouvy nebo adresu elektronické pošty uvedenou v Čl. 8 této smlouvy oznámení o ukončení První etapy. Druhá etapa bude stanovena co do rozsahu Projektem (dále jen „Druhá etapa“) a považována za dokončenou dnem ukončení realizace Překládky tj. dnem, kdy bude Stavebníkovi doručeno na adresu uvedenou v hlavičce této smlouvy nebo adresu elektronické pošty uvedenou v Čl. 8 této smlouvy oznámení o ukončení realizace Překládky.

## **Čl. 5**

### **Náklady spojené s překládkou SEK**

5.1 Stavebník je na základě zákona č. 127/2005 Sb. § 104 odst. 17 povinen nést náklady překládky dotčeného úseku SEK, přičemž takovými náklady jsou všechny nezbytné náklady vlastníka SEK, které mu v souvislosti s překládkou SEK vzniknou, a které by mu nevznikly, kdyby k překládce nedošlo.

5.2 Výše nákladů Překládky stanovených na základě Cenového a technického návrhu ke dni uzavření této smlouvy činí **121.053,- Kč** (bez DPH).

Specifikace těchto nákladů je uvedena v Příloze č. 2 této smlouvy. Stavebník bere na vědomí, že tato výše nákladů byla stanovena před vyhotovením projektové dokumentace Překládky (dále jen Projekt“) na základě měrných nákladů společnosti O2 (tj. je pouze orientační),

5.3 Výše nákladů Překládky bude stanovena po vyhotovení Projektu, na jeho základě (dále jen „Náklady Překládky stanovené na základě Projektu“). Společnost O2 písemně oznámí do 3 měsíců od uzavření této smlouvy Stavebníkovi výši Nákladů Překládky stanovených na základě Projektu.

5.4 V případě, že v souvislosti s realizací Překládky společnosti O2 vzniknou další nezbytné náklady na Překládku, které nejsou vyčísleny v Čl. 5 bod 5.2 této smlouvy, Stavebník se zavazuje je společnosti O2 uhradit za předpokladu, že nebudou zahrnuty v nákladech Překládky stanovených po vyhotovení Projektu ve smyslu čl. 5 bodu 5.3 této smlouvy.

Může se jednat například o:

- náklady na náhrady za omezení vlastnického práva zřízením služebnosti inženýrské sítě vlastníkům Překládkou dotčených nemovitostí dle uzavřených smluv o služebnosti inženýrské sítě, případně dle pravomocného rozhodnutí příslušného vyvlastňovacího úřadu o omezení vlastnického práva zřízením služebnosti inženýrské sítě rozhodnutím (blíže specifikovány v Čl. 4 bodu 4.4. této smlouvy),
- náklady vzniklé v souvislosti s vyvlastňovacím řízením dle předchozího odstavce a dle čl. 4 bodu 4.4 této smlouvy,
- náklady související se zrušením a následným výmazem služebnosti inženýrské sítě (váznoucí na nemovitostech dotčených původní, překládanou, trasou SEK) z Katastru nemovitostí,
- náklady na náhrady za omezené užívání lesního a půdního fondu včetně nákladů na vypracování výpočtu,
- hydrogeologický, geologický, dendrologický a ostatní odborné posudky zpracované subjekty k tomu určenými,
- náklady na koordinační výkresy, povodňové plány a zaměření, vyžadované dotčenými subjekty,
- náklady na identifikaci parcel,
- náklady na správní poplatky podle zákona č. 634/2004 Sb. v platném znění, které vzniknou zhotoviteli v důsledku získávání potřebných správních rozhodnutí - povolení, které jsou nezbytné k realizaci Překládky,
- náklady, související se zvláštním užíváním veřejného prostranství, vyměřené v souvislosti s realizací předmětného díla podle zákona č.565/1990 Sb., o místních poplatcích v platném znění,
- náklady, související se zvláštním užíváním komunikace ve smyslu § 25 zákona č. 13/1997 Sb.,
- náklady na peněžité plnění plynoucí z nájemních smluv, jejichž uzavření je nutné pro realizaci Překládky,
- náklady související s majetkovými újmami, způsobenými na zemědělských plodinách v souvislosti s realizací Překládky,
- náklady na ochranu komunikačních vedení a zařízení před přepětím a nadproudem, včetně odborného výpočtu a návrhu,

- náklady, související se záchranným archeologickým dohledem.

## **Čl. 6 Platební podmínky**

6.1 Platbu za náklady na Překládku dle Čl. 5 bodu 5.3 této smlouvy je Stavebník povinen uhradit takto:

- a) Fakturu č. 1 ve výši **23.531,- Kč** (bez DPH) do 30 dnů od jejího vystavení,
- b) Fakturu č. 2 ve výši doplatku nákladů za Překládku do 30 dnů od jejího vystavení.

K ceně nákladů za Překládku bude připočtena DPH v souladu s platným zněním zákona č. 235/2004 Sb. o dani z přidané hodnoty v sazbě nebo sazbách podle platných právních předpisů. Stavebník se zavazuje DPH ve výši dle platných právních předpisů zaplatit vždy současně s platbami dle 6.1 a), b) této smlouvy.

6.2 Daňový doklad dle bodu 6.1 písm. a) tohoto článku bude vystaven do 15 dnů od ukončení První etapy, daňový doklad dle bodu 6.1 písm. b) tohoto článku bude vystaven do 15 dnů od ukončení realizace Překládky ve smyslu Čl. 4 bodu 4.7 této smlouvy a Stavebník je povinen uhradit je ve lhůtě splatnosti.

6.3 Daňové doklady musí obsahovat náležitosti daňového dokladu stanovené příslušnými ustanoveními zákona č. 235/2004 Sb., o dani z přidané hodnoty, v platném znění. Daňový doklad bude Stavebníkovi zasílán na adresu uvedenou v hlavičce této smlouvy.

6.4 Náklady společnosti O2 uvedené v Čl. 5 bod 5.4 budou hrazeny Stavebníkem odděleně na základě samostatného daňového dokladu vystaveného společností O2 a Stavebník je povinen je uhradit ve lhůtě splatnosti 30 dnů od jeho vystavení.

6.5 Náklady dle této Smlouvy budou Stavebníkem hrazeny na účet společnosti O2 uvedený v hlavičce této smlouvy pokud nebude daňovým dokladem vystaveným společností O2 stanoveno jinak.

Dnem úhrady daňového dokladu (zaplacením fakturovaných nákladů) se rozumí den připsání účtované (fakturované) částky na účet společnosti O2.

## **Čl. 7 Sankce**

7.1. Strany této smlouvy si sjednávají pro případ prodlení Stavebníka s úhradou některé částky, k jejíž úhradě je dle této smlouvy povinen, povinnost Stavebníka zaplatit společnosti O2 smluvní pokutu ve výši 0,1 % z dlužné částky za každý den prodlení.

7.2 Strany této smlouvy si sjednávají pro případ prodlení společnosti O2 s realizací Překládky v v termínu dle čl.4 bodu 4.3, povinnost společnosti O2 zaplatit stavebníkovi smluvní pokutu

ve výši 0,1 % z předpokládané ceny Překládky (čl. 5 bod 5.2) za každý den prodlení s dokončením realizace Překládky.

7.3. Smluvní pokuta je splatná do 10 dnů poté, co bude písemná výzva jedné strany v tomto směru druhé straně doručena.

7.4. Povinností zaplatit smluvní pokutu, jak je specifikována v bodech 7.1 a 7.2 tohoto článku, není dotčeno právo na náhradu škody, a to ani co do výše, v níž případně náhrada škody smluvní pokutu přesáhne. Povinnost zaplatit smluvní pokutu může vzniknout i opakovaně, její celková výše není omezena.

7.5. Povinnost zaplatit smluvní pokutu, jak je specifikována v bodech 7.1 až 7.3. tohoto článku, trvá i po skončení trvání této smlouvy, jakož i poté, co dojde k odstoupení od ní některou ze stran či oběma stranami.

## Čl. 8

### Kontaktní osoby

a) Za O2 :

ve věcech smluvních Ing. Stanislav Nevrtal funkce :supervizor pro výstavbu sítě Morava  
e-mail nevrtal.stanislav@o2.cz tel. 541132710 fax.

ve věcech technických Ing. Valter Skowronek funkce : senior specialista pro výstavbu sítě  
e-mail valter.skowronek@o2.cz tel. 602 786 455

b) Za stavebníka :

ve věcech smluvních: Dalibor Mouka funkce : místostarosta  
e-mail: mouka@moap.ostrava.cz tel.: 599 442 808 fax.: -

ve věcech technických: Ing. Jiří Vozňák funkce : vedoucí odboru investic a místního hospodářství

e-mail: jvoznak@moap.ostrava.cz tel.: 599 442 951 fax.: -

## Čl. 9

### Odstoupení od smlouvy

9.1 Dostane-li se Stavebník do prodlení s úhradou některé platby dle této smlouvy a toto prodlení trvá déle než 60 dní, poruší Stavebník smlouvu podstatným způsobem a společnost O2 je oprávněna od této smlouvy odstoupit nejpozději do 80. dne prodlení.

9.2 Pokud výše nákladů Překládky stanovených na základě Projektu bude vyšší o více jak 10% než výše nákladů Překládky stanovených na základě Cenového a technického návrhu je Stavebník oprávněn odstoupit od této smlouvy do 30 dnů od doručení písemného oznámení dle Čl. 5 bodu 5.3 této smlouvy.

9.3 V případě, že dojde k odstoupení dle bodu 9.1 nebo 9.2 tohoto článku je Stavebník povinen uhradit společnosti O2 náklady již vzniklé v souvislosti s plněním z této smlouvy.

## **Čl. 10** **Rozvazovací podmínka**

10.1. Realizace Překládky musí být zahájena nejpozději do dvou let od uzavření této smlouvy. Marné uplynutí této lhůty je rozvazovací podmínkou této smlouvy ve smyslu ustanovení § 548 odst. 2 občanského zákoníku, v platném znění.

10.2. Tato smlouva zanikne prvním dnem následujícím po uplynutí dvou let od uzavření této smlouvy, aniž by realizace Překládky byla zahájena. Zánikem smlouvy touto rozvazovací podmínkou není dotčeno právo společnosti O2 na zaplacení smluvní pokuty dle Čl. 7 bodů 7.1.až 7.4. této smlouvy, a tomu odpovídající povinnost Stavebníka tuto pokutu zaplatit. Právo na náhradu škody zůstává zachováno.

## **Čl. 11** **Závěrečná ustanovení**

11.1. Tato smlouva nabývá platnosti a účinnosti okamžikem jejího uzavření.

11.2. Vztahy, které nejsou upraveny touto Smlouvou, se řídí ustanoveními zákona č. 89/2012 Sb., občanského zákoníku, ve znění pozdějších předpisů, a dalšími obecně závaznými právními předpisy.

11.3. Práva vzniklá z této smlouvy nesmí být postoupena bez předchozího písemného souhlasu druhé strany.

11.4. Započtení na pohledávky vzniklé z této smlouvy se nepřipouští.

11.5. Tato smlouva může být měněna pouze písemně. Za písemnou formu nebude pro tento účel považována výměna e-mailových či jiných elektronických zpráv.

11.6. Veškerá korespondence mezi smluvními stranami bude zasílána doporučeně na adresy uvedené v hlavičce této smlouvy nebo na adresy elektronické pošty uvedené v Čl. 8 této smlouvy, ustanovení § 573 občanského zákoníku se neuplatní.

11.7. Strany si nepřejí, aby nad rámec výslovných ustanovení této smlouvy byla jakákoliv práva a povinnosti dovozovány z dosavadní či budoucí praxe zavedené mezi stranami či zvyklostí zachovávaných obecně či v odvětví týkajícím se předmětu plnění této smlouvy, ledaže je ve smlouvě výslovně sjednáno jinak. Vedle shora uvedeného si strany potvrzují, že si nejsou vědomy žádných dosud mezi nimi zavedených obchodních zvyklostí či praxe.

11.8. Strany vylučují aplikaci ustanovení § 1805 odst. 2 občanského zákoníku na tuto smlouvu,

11.9. Tato smlouva obsahuje úplné ujednání o předmětu smlouvy a všech náležitostech, které strany měly a chtěly ve smlouvě ujednat, a které považují za důležité pro závaznost této smlouvy. Žádný projev stran učiněný při jednání o této smlouvě ani projev učiněný po uzavření této smlouvy nesmí být vykládán v rozporu s výslovnými ustanoveními této smlouvy a nezakládá žádný závazek žádné ze stran.



11.10. Odpověď strany této smlouvy, podle § 1740 odst. 3 občanského zákoníku, s dodatkem nebo odchylkou, není přijetím nabídky na uzavření této smlouvy, ani když podstatně nemění podmínky nabídky.

11.11. Žádný závazek dle této smlouvy není fixním závazkem podle § 1980 občanského zákoníku.

11.12. Smluvní strany potvrzují, že uzavření této smlouvy je výsledkem jednání stran a každá ze stran měla příležitost ovlivnit obsah této smlouvy

11.13. Tato smlouva je vyhotovena ve dvou originálech, z nichž po jednom obdrží každá smluvní strana.

Doložka platnosti právního jednání dle § 41 zákona č. 12/2000 Sb., o obcích (obecní zřízení), ve znění pozdějších změn a předpisů:

O uzavření této smlouvy rozhodla rada městského obvodu usnesením č. 0660/RMOB1418/12/15 ze dne 6. 5. 2015.

Přílohy :

1. Cenový a technický návrh Překládky
2. Specifikace nákladů
3. Specifikace první etapy Překládky
4. Vzor dohody o převodu práv z územního rozhodnutí

V Brně dne

26 -05- 2015

V Ostravě dne

12 -05- 2015

STATUTÁRNÍ MĚSTO OSTRAVA

Městský obvod  
Moravská Ostrava a Přívoz  
úřad městského obvodu  
4B

O2 Czech Republic a.s. :

Ing. Stanislav Nevrtal

supervizor pro výstavbu sítě Morava

Stavebník: statutární město Ostrava,

městský obvod Moravská Ostrava a Přívoz

Dalibor Mouka, místostarosta

O2 Czech Republic a.s.  
Za Brumlovkou 266/2  
140 22 Praha 4  
DIČ: CZ60193336

1113

# O2 Czech Republic a.s., region Morava

*Technické řešení I.*

## INVESTIČNÍ AKCE

**Kategorie** AN – Přístupová síť  
**Podkategorie** VPI - metalické kabelové přístupové síť  
**Číslo SAP**  
**Číslo interní**  
**Schvalování akce** 2-kolové schvalování  
**Název**

**Budoucí uživatel** NO-OS Moravskoslezsko  
 Statutární město Ostrava  
**Investor :** MěO Moravská Ostrava a Přívoz  
 Náměstí Dr.E.Beneše 555/6  
 729 29 Moravská Ostrava  
**Zpracovatel** Vegacom a.s. Ing. Oldřich Ježek  
**Předkladatel** Vedoucí: Pavel Sedlář  
 Manažer: Pavel Sedlář

**Schvaluje**

Ing. Stanislav Nevrtal  
 Ing. Roman Vlach  
 Ing. Tomáš Marek  
 Karel Dombrovský  
 p.Marek Ponča  
 Bc.P.Jahn  
 Ing.Z.Zamarski  
 Ing.Eva Sapáková  
 p.J.Lazar  
 Ing.Z.Petr  
 p.Ludmila Uhrová

**Obsah:****1 Souhrnná zpráva**

- 1.1 Základní údaje
- 1.2 Účel stavby

**2 Technická zpráva**

- 2.1 Vstupní podklady
- 2.2 Navrhované řešení
- 2.3 Popis tras
- 2.4 Použitá technologie
- 2.5 Použité předpisy
- 2.6 Koordinace
- 2.7 Ostatní

**3 Podmiňující a související stavby****1. Souhrnná zpráva****1.1 Základní údaje****Identifikační údaje**

Název:	CaTN-VPIOstr.sídl.Fifejdy ul.G.Píky
Kategorie:	AN - Přístupová síť
Podkategorie:	VPI - Metal. kab přístupová síť
Typ investice:	
Důvod 1:	
Číslo interní:	
Prvek SPP:	
ABC:	
HOST:	
ATÚ:	RSU Ostrava

**Kapacitní údaje**

	Průměrný náklad na:
100800_Délka HDPE trubek pro OK	0.00 km
100200_Délka metalických kabelů	0.060 km
100700_Délka nadzemní tratě	0 km
100100_Délka párů v metalických kabelech	12,000 km
100300_Délka výkopů vč.podvrstů a přechodů	0.058 km
Páry vyvedené na hlavní rozvaděč ústř.	0 pár
100400_Páry zakončené v účast. rozvaděčích	0 pár
100900_Počet bytových domů	0 BD
101100_Počet bytových jednotek v bytových domech	0 bj
100500_Počet rodinných domů	0 RD
100600_Počet bytových jednotek v rodinných domech	0 bj

**Požadavky:**

Název polygonu: CaTN-VPIOstr.sídl.Fifejdy ul.G.Píky

K akci nejsou evidovány žádné požadavky

**Termíny:**

Platnost ÚR od:	ÚR bude vydáno investorem přeložka O-SO06-zahrnuto
Nabytí právní moci ÚR:	Bude 2015
Plánované zahájení přípravy:	2015-
Plánované ukončení přípravy:	2015 (nutno uzavřít SoBS o zřízení VBŘ)
Plánované zahájení realizace:	předpoklad – , 2015 bude upřesněno investorem (M&O)

Plánované ukončení realizace:

Mor.Ostr.a Přívoz) – dle zahájení a průběhu stavby

Dle požadavku MěO Mor.Ostr.a Přívoz

**Nabídka k přejímce (Plán):**

.....

**Rekapitulace nákladů:**

Příprava:	0,0 tis. Kč
Materiál - přímá dodávka TCZ:	0 tis. Kč
Materiál zhotovitele-vykazovaný:	0 tis. Kč
Materiál zhotovitele-nevykazovaný:	0 tis. Kč
Montáž:	0 tis. Kč
Zemní práce:	0 tis. Kč
GOZ:	0 tis. Kč
Poplatky:	0 tis. Kč
Ostatní:	0 tis. Kč
Provozní práce:	0 tis. Kč
VBŘ příprava + realizace:	0 tis. Kč
NPV:	
OPEX:	0 tis. Kč
<b>Celkové investiční náklady včetně přípravy:</b>	<b>0 tis.Kč</b>
<b>Celkové realizační náklady:</b>	<b>0 tis.Kč</b>

**1.2 Účel stavby:**

„CaTN-VPI Ostr.sidl.Fifejdy ul G.Píky“

Předmětem stavby je přeložka metalické sítě O2 Czech Republic,a.s., které je nutné z důvodu rekonstrukce a regenerace ploch sídliště Fifejdy v Ostravě na ulici Gen.Píky.Stávající metalický telekomunikační kabel O2 Czech Republic a.s. se dostane do kolize s výše uvedenou stavbou a z toho důvodu musí být kabel přeložen do jiné trasy mimo kolizi včetně mechanické ochrany.

## 2 Technická zpráva

### 2.1 Vstupní podklady:

Objednávka O2 CR, projednání na místním šetření, podklady TEDO O2.

### 2.2 Navrhované řešení:

Předmětem stavby je přeložka metalické sítě O2 Czech Republic, a.s., které je nutné z důvodu rekonstrukce a regenerace ploch sídliště Fifejdy v Ostravě na ulici Gen. Píky. Stávající metalický telekomunikační kabel O2 Czech Republic a.s. se dostane do kolize s výše uvedenou stavbou a z toho důvodu musí být kabel přeložen do jiné trasy mimo kolizi včetně mechanické ochrany.

Přeložen bude stávající metalický kabel E 100 XN0, v úseku A-B jako SO06. V tomto úseku se do nového výkopu uloží nová kabelová vložka TCEPKPFLE 100 XN0,6 a v bodech A-B se propojí přímými spojkami s bloky RPBS na stávající trasu. Spojky se označí markery. Hloubka uložení, souběh popř. křížení s ostatními inženýrskými sítěmi bude dle ČSN 736005 - prostorové uspořádání sítí technického vybavení. Uložení v zeleni bude min. 0,7m, pod chodníkem min. 0,5m, pod komunikací min. 1m v chrániče PE s připořením 1ks rezervní chránička PE a obetonováno.

Při souběhu s nn min. vzdál. 0,3m. Při křížení s parovodním kanálem min. 0,25m (uložen v utěsněné chrániče s přesahem min 1m od kraje parovodního vedení). Při křížení s ntl plynovodem min. 0,1m.

Celý úsek trasy se uloží do chráničky HGR 110mm.

**Trasu je nutné zkoordinovat vzhledem k ochranným pásmům ostatních inženýrských sítí a projednat se všemi dotčenými správci včetně odsouhlasení ostatních inženýrských sítí.**

**Ke stavbě je nutné právoplatné územní rozhodnutí a vyřídít VBR..**

Trasa přeložky je vedena v ( parc. č. 2206/80 a 2206/81) v kat. území Moravská Ostrava.

Nemovitost parc. č. 2206/80, 2206/81 jsou ve vlastnictví SMO-svěř. správa MěOb Mor. Ostrava a Přívoz

Před realizací stavby bude uzavřena smlouva o smlouvě budoucí o zřízení VBR (SUZ) s vlastníky dotčených nemovitostí, po realizaci stavby pak bude provedeno geodetické zaměření skutečného stavu podle platných předpisů, bude vyhotoven geometrický plán, uzavřeny konečné smlouvy o VBR a zakladováno VBR do KN

### 2.3 Popis tras

viz polohopis

VVN: ne

El. trakce: ano

Vodní toky: ne

### 2.4 Použitá technologie:

Kabely: TCEPKPFLE

Kabelové soubory a přechody přes komunikace budou označeny Minimarkery 3M, typ 1255.

Po instalaci kabelu bude provedeno závěrečné měření dle předpisu TPP2001-4 a TI 14 - měření K I a stínění kabelu proti zemi a kontinuity stínění proti provoznímu páru.

### 2.5 Použité předpisy:

TPP 2001-1 (TP 69 a) - Výstavba přístupových sítí č. I

TPP 2001-1 (TP 69 b) - Výstavba přístupových sítí č. II

TPP 2001-1 (TP 69 c) - Výstavba přístupových sítí č. III

TPP 2002 (TP 117) - Výstavba přístupových sítí - Optické kabely

TA 10 (I.-III) - Stavba nadzemních sítí

ČSN 736005 - Prostorové uspořádání sítí technického vybavení

ČSN 33405 - Podzemní sdělovací vedení

ČSN 341100 - Křížovatky a souběhy vedení

POS 65-2001

Po ukončení stavby je nutno provést závěrečné měření dle TPP 2001 - 4 a TI 14. (měření K1).

Dokumentace skutečného provedení bude zapracována dle směrnice TD000002 v aktuální verzi včetně geodetického zaměření.

### 2.6 Koordinace:

Navrhovaná trasa přeložky met. kabelů bude koordinována s výstavbou „Regenerace sídliště Fifejdy II-IV. etapa“ a s výstavbou přeložek ostatních inženýrských sítí.

Investorem stavby je Statutární město Ostrava, MěO Moravská Ostrava a Přívoz.

### 2.7 Ostatní:

#### Kontakty:

Projektový koordinátor TCZ: Ing. Valter Skowronek - 602696938

Zpracovatel CaTN – Vegacom a.s. – Oldřich Ježek 602860465

Při provádění prací je třeba dodržovat zákon č. 251/2005 o inspekci práce, směrnici BOZP č. 595 a stavební zákon č. 183/2006 a jeho prováděcí předpisy.

### 3. Podmiňující, související a navazující stavby:

Podmiňující akce - vložené: stavbu VPI je nutno koordinovat se stavbou „Regenerace sídliště Fifejdy II-IV. etapa“ a s výstavbou přeložek ostatních inženýrských sítí.


Investorem stavby je Statutární město Ostrava, MěO Moravská Ostrava a Přívoz.

Interní číslo	SAP	Název projektu:	Stav:
---------------	-----	-----------------	-------

#### Navazující akce - vložené:


Interní číslo	SAP	Název projektu:	Stav:
---------------	-----	-----------------	-------

Chcete-li zobrazit všechny podrobnosti zobrazené na obrazovce, použijte odkaz "Tisk" vedle mapy.

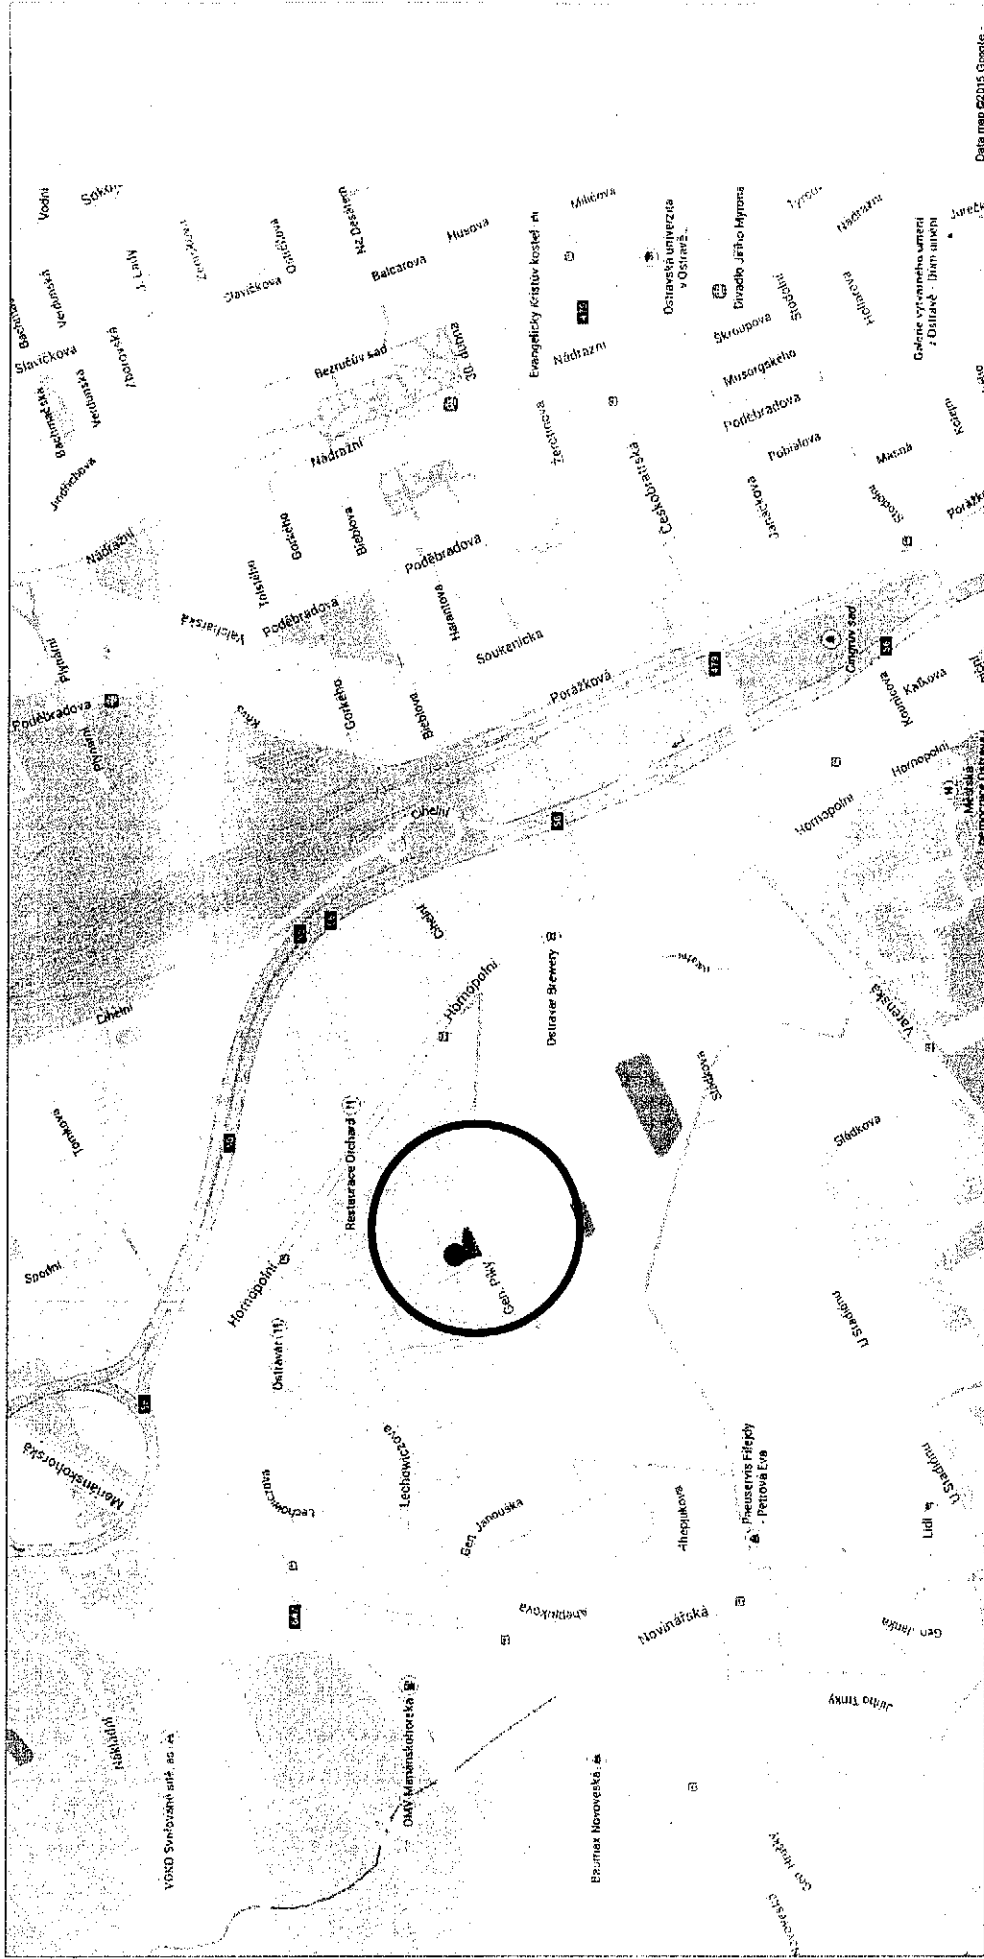

VPI Ostr. sídl. Fifejdy ul.G.Píky

Přehledka umístění stavby

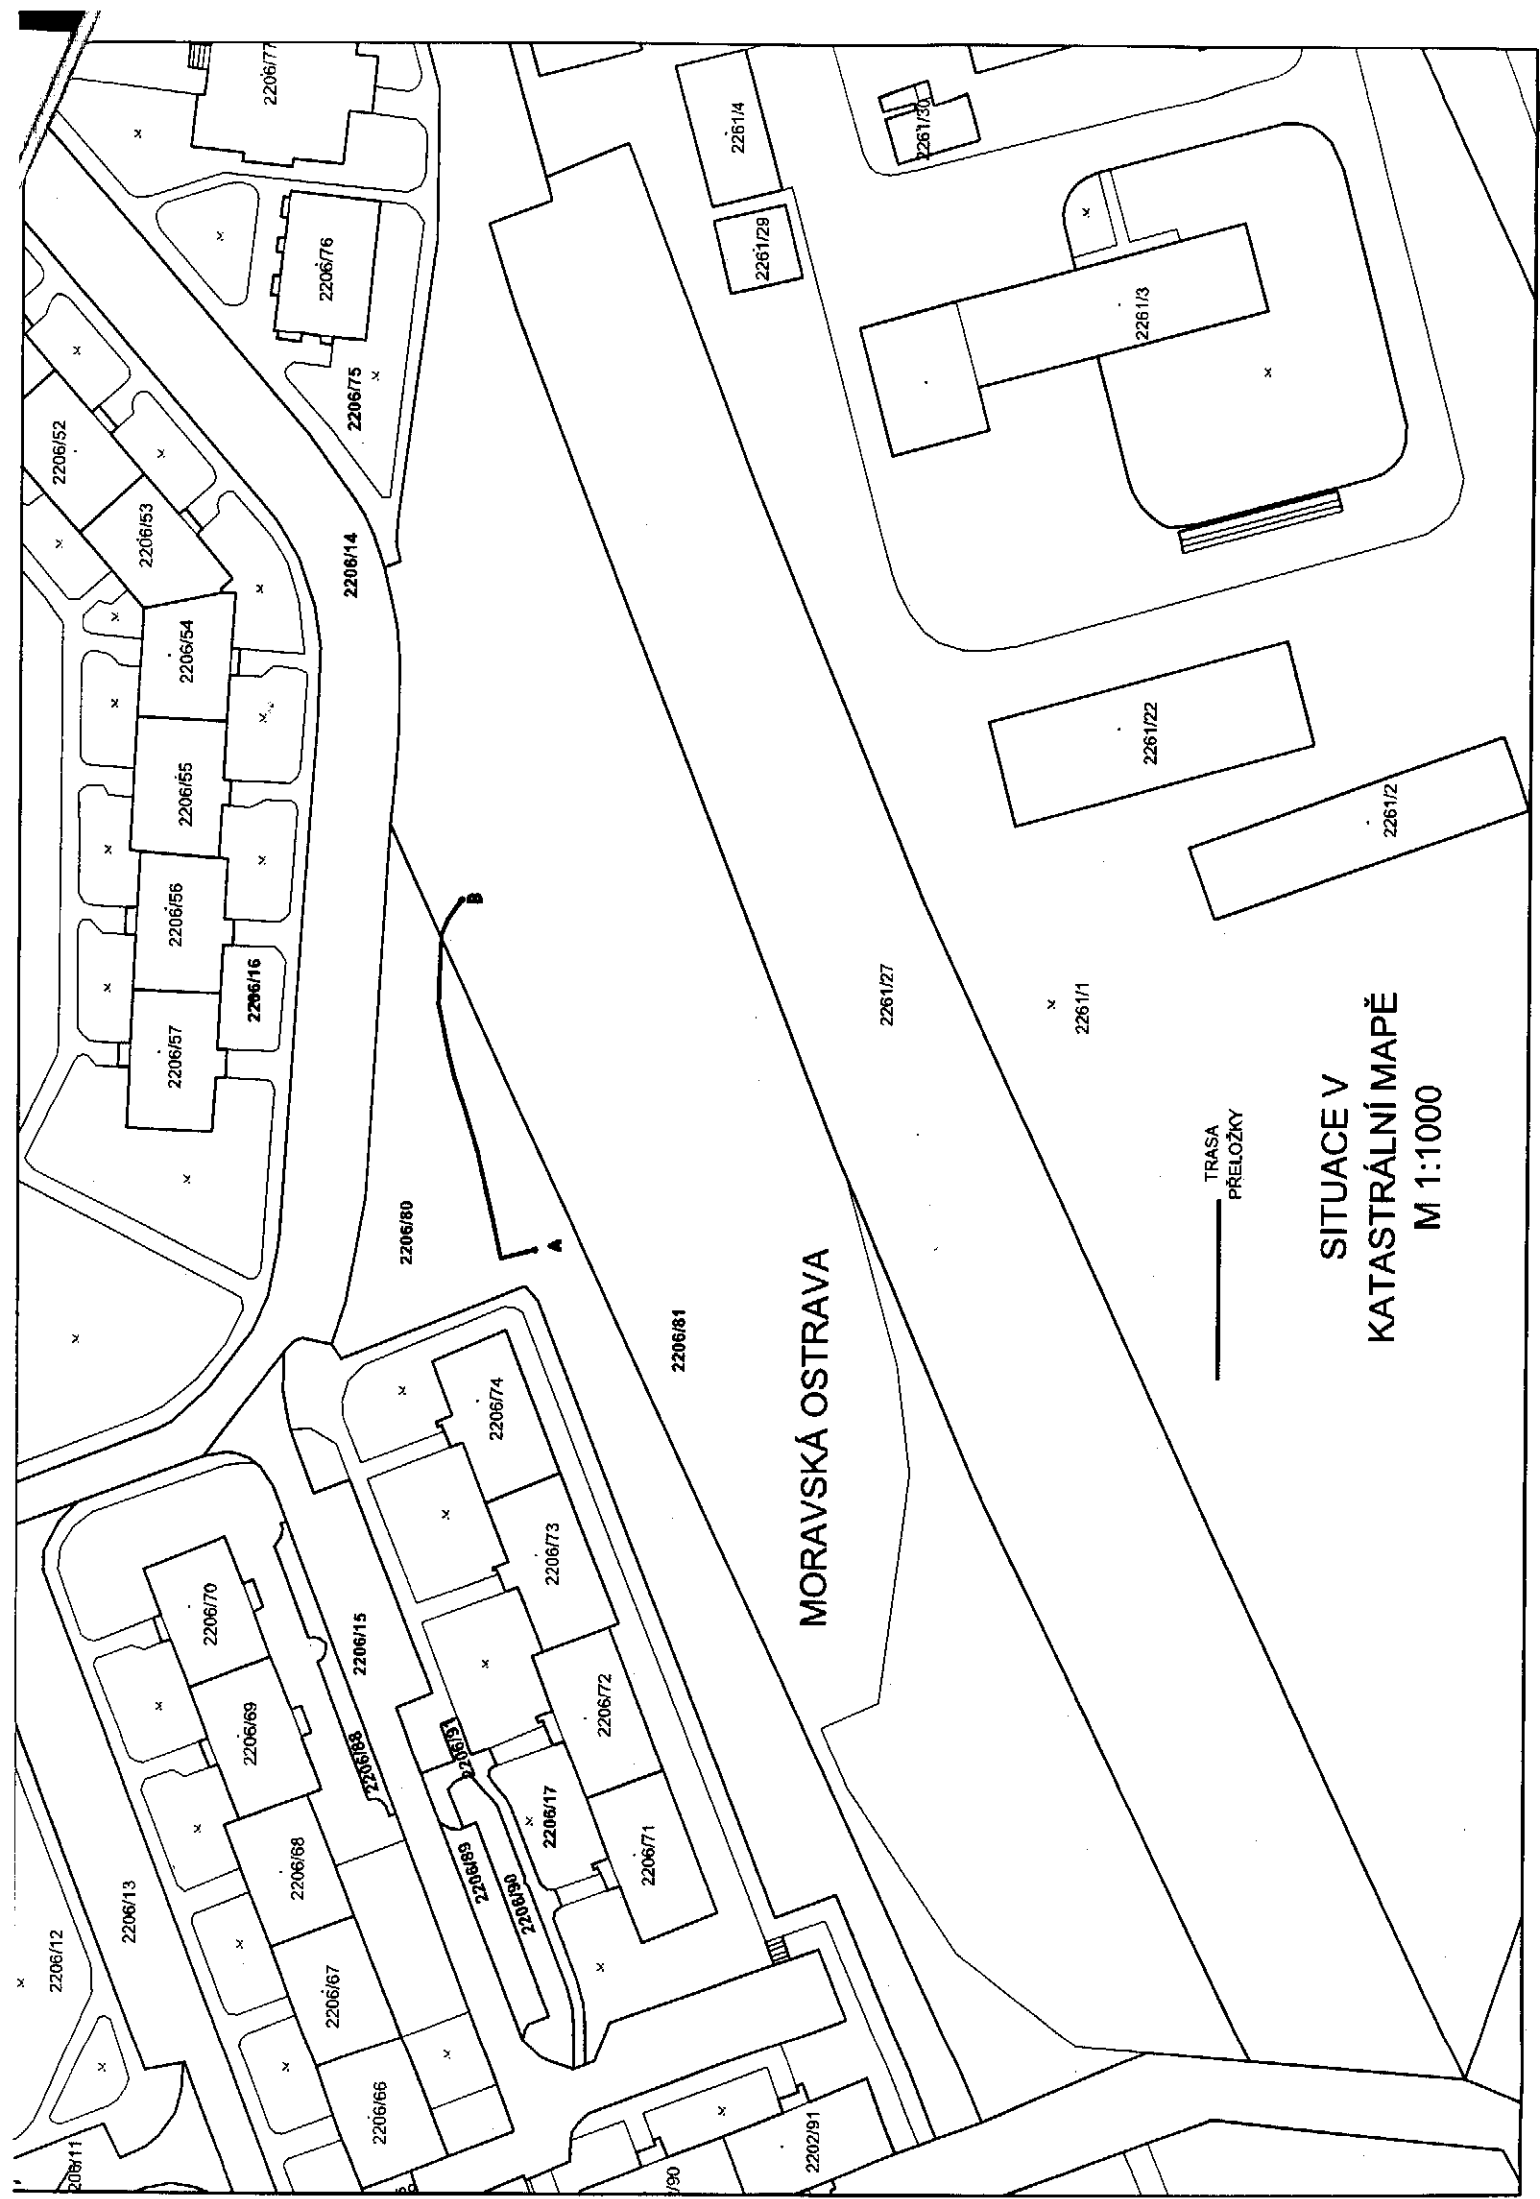

MORAVSKÁ OSTRAVA

SITUACE V  
KATASTRÁLNÍ MAPĚ  
M 1:1000


TRASA  
PŘELOŽKY

- 2206/11
- 2206/12
- 2207/00



## Informace o pozemku

Parcelní číslo:	<u>2206/80</u>
Obec:	<u>Ostrava [554821]</u>
Katastrální území:	<u>Moravská Ostrava [713520]</u>
Číslo LV:	<u>3000</u>
Výměra [m <sup>2</sup> ]:	2418
Typ parcely:	Parcela katastru nemovitostí
Mapový list:	OSTRAVA,8-0/32
Určení výměry:	Graficky nebo v digitalizované mapě
Způsob využití:	zeleň
Druh pozemku:	ostatní plocha

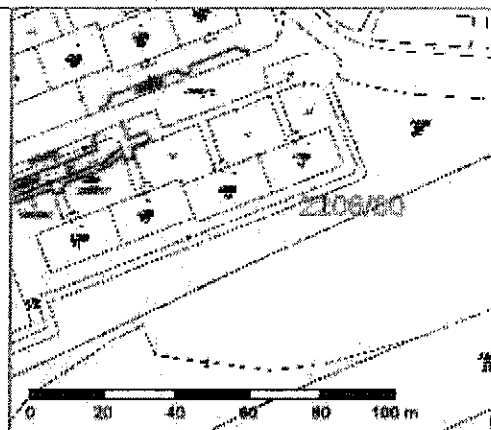

## Vlastníci, jiní oprávnění

Vlastnické právo	Podíl
Statutární město Ostrava, Prokešovo náměstí 1803/8, Moravská Ostrava, 70200 Ostrava	
Svěřená správa nemovitostí ve vlastnictví obce	Podíl
Městský obvod Moravská Ostrava a Přívoz, náměstí Dr. E. Beneše 555/6, Moravská Ostrava, 72929 Ostrava	

## Způsob ochrany nemovitosti

Nejsou evidovány žádné způsoby ochrany.

## Seznam BPEJ

Parcela nemá evidované BPEJ.

## Omezení vlastnického práva

Nejsou evidována žádná omezení.

## Jiné zápisy

Nejsou evidovány žádné jiné zápisy.

Nemovitost je v územním obvodu, kde státní správu katastru nemovitostí ČR vykonává [Katastrální úřad pro Moravskoslezský kraj, Katastrální pracoviště Ostrava](#).


Zobrazené údaje mají informativní charakter. Platnost k 04.03.2015 23:26:56.

© 2004 - 2015 [Český úřad zeměměřický a katastrální](#), Pod sídlištěm 1800/9, Kobylisy, 18211 Praha 8, [cuzk@cuzk.cz](mailto:cuzk@cuzk.cz)  
Podání určená katastrálním úřadům a pracovištím zasílejte přímo na [jejich e-mail adresu](#).

Verze aplikace: 5.1.0 build 3

**Informace o pozemku**

Parcelní číslo:	<u>2206/81 z</u>
Obec:	<u>Ostrava [554821] z</u>
Katastrální území:	<u>Moravská Ostrava [713520]</u>
Číslo LV:	<u>3000</u>
Výměra [m <sup>2</sup> ]:	10216
Typ parcely:	Parcela katastru nemovitostí
Mapový list:	OSTRAVA,8-0/32
Určení výměry:	Graficky nebo v digitalizované mapě
Způsob využití:	jiná plocha
Druh pozemku:	ostatní plocha

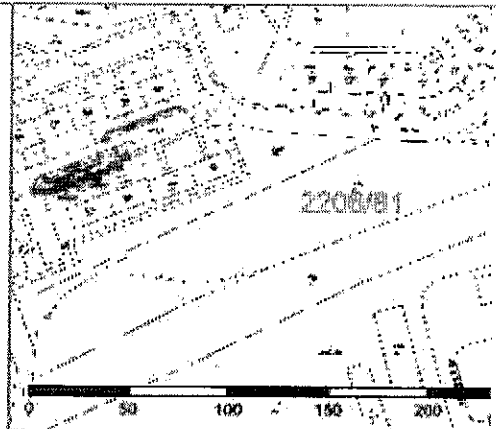

**Vlastníci, jiní oprávnění**

Vlastnické právo	Podíl
Statutární město Ostrava, Prokešovo náměstí 1803/8, Moravská Ostrava, 70200 Ostrava	
Svěřená správa nemovitostí ve vlastnictví obce	Podíl
Městský obvod Moravská Ostrava a Přívoz, náměstí Dr. E. Beneše 555/6, Moravská Ostrava, 72929 Ostrava	

**Způsob ochrany nemovitosti**

Nejsou evidovány žádné způsoby ochrany.

**Seznam BPEJ**

Parcela nemá evidované BPEJ.

**Omezení vlastnického práva**

Nejsou evidována žádná omezení.

**Jiné zápisy**

Nejsou evidovány žádné jiné zápisy.

Nemovitost je v územním obvodu, kde státní správu katastru nemovitostí ČR vykonává Katastrální úřad pro Moravskoslezský kraj, Katastrální pracoviště Ostrava z

Zobrazené údaje mají informativní charakter. Platnost k 04.03.2015 23:26:56.

© 2004 - 2015 Český úřad zeměměřický a katastrální z, Pod sídlištěm 1800/9, Kobylisy, 18211 Praha 8 z, cuzk@cuzk.cz  
 Podání určená katastrálním úřadům a pracovištím zasílejte přímo na jejich e-mail adresu z.

Verze aplikace: 5.1.0 build 3



Ateliér Genius loci, s.r.o.  
Stodolní 17  
cz 702 00 Ostrava

Váš dopis

Naše značka POS 043/15

Vyřizuje

Koňář - 602438599

Datum

25.2.2015

## PODMÍNKY OCHRANY VEDENÍ SÍTĚ ELEKTRONICKÝCH KOMUNIKACÍ společnosti O2 Czech Republic a.s.

Tyto podmínky ochrany vedení sítě elektronických komunikací jsou vydány v návaznosti na  
**VYJÁDRĚNÍ O EXISTENCI SÍTĚ ELEKTRONICKÝCH KOMUNIKACÍ**  
společnosti O2 Czech Republic a.s. vydaného útvarem Technické dokumentace sítě pod č. j.  
526801/15 a jsou jeho nedílnou součástí.

**Název stavby:** Regenerace sídliště Fifejdy II – VI. etapa

**Stavebník:** město Ostrava

**Katastrální území:** Moravská Ostrava

**Řešení střetu:**

S předloženou PD pro účely DUR souhlasíme. realizace stavby je podmíněna překládkou trasy SEK.

Pro stavebníka je výhodné, aby trasa přeložky SEK byla součástí územního rozhodnutí stavby, která ji vyvolala.

Na vedení SEK umístěné na nemovitosti se vztahuje § 104, případně § 147 zákona č. 127/2005 Sb., o elektronických komunikacích. Náklady spojené s vynucenou překládkou na úrovni stávajícího technického řešení a zřízením nového věcného břemene SEK hradí ten, kdo překládku vyvolal.

**Přeložení trasy SEK zajistí její vlastník, společnost O2 Czech Republic, a.s.**

Překládka bude provedena dle projektové dokumentace odsouhlasené provozovatelem sítě O2, a.s. **Realizace je podmíněna uzavřením smlouvy o provedení vynucené překládky, nejpozději před vydáním stavebního povolení nebo jiného rozhodnutí.** Pro uzavření smlouvy je nutno kontaktovat paní Uhrovou - 607931841, e-mail

[ludmila.uhrova@o2.cz](mailto:ludmila.uhrova@o2.cz)

Stavebník písemně oznámí na místě příslušné pracoviště ochrany sítě Ostrava termín zahájení prací.

S pozdravem


Za O2 Czech Republic a.s.

Bc. Radim Koňář

Na základě „Pověření“

O2 Czech Republic a.s.  
Za Brumlovkou 266/2  
140 22 Praha 4  
DIČ CZ59193336

771

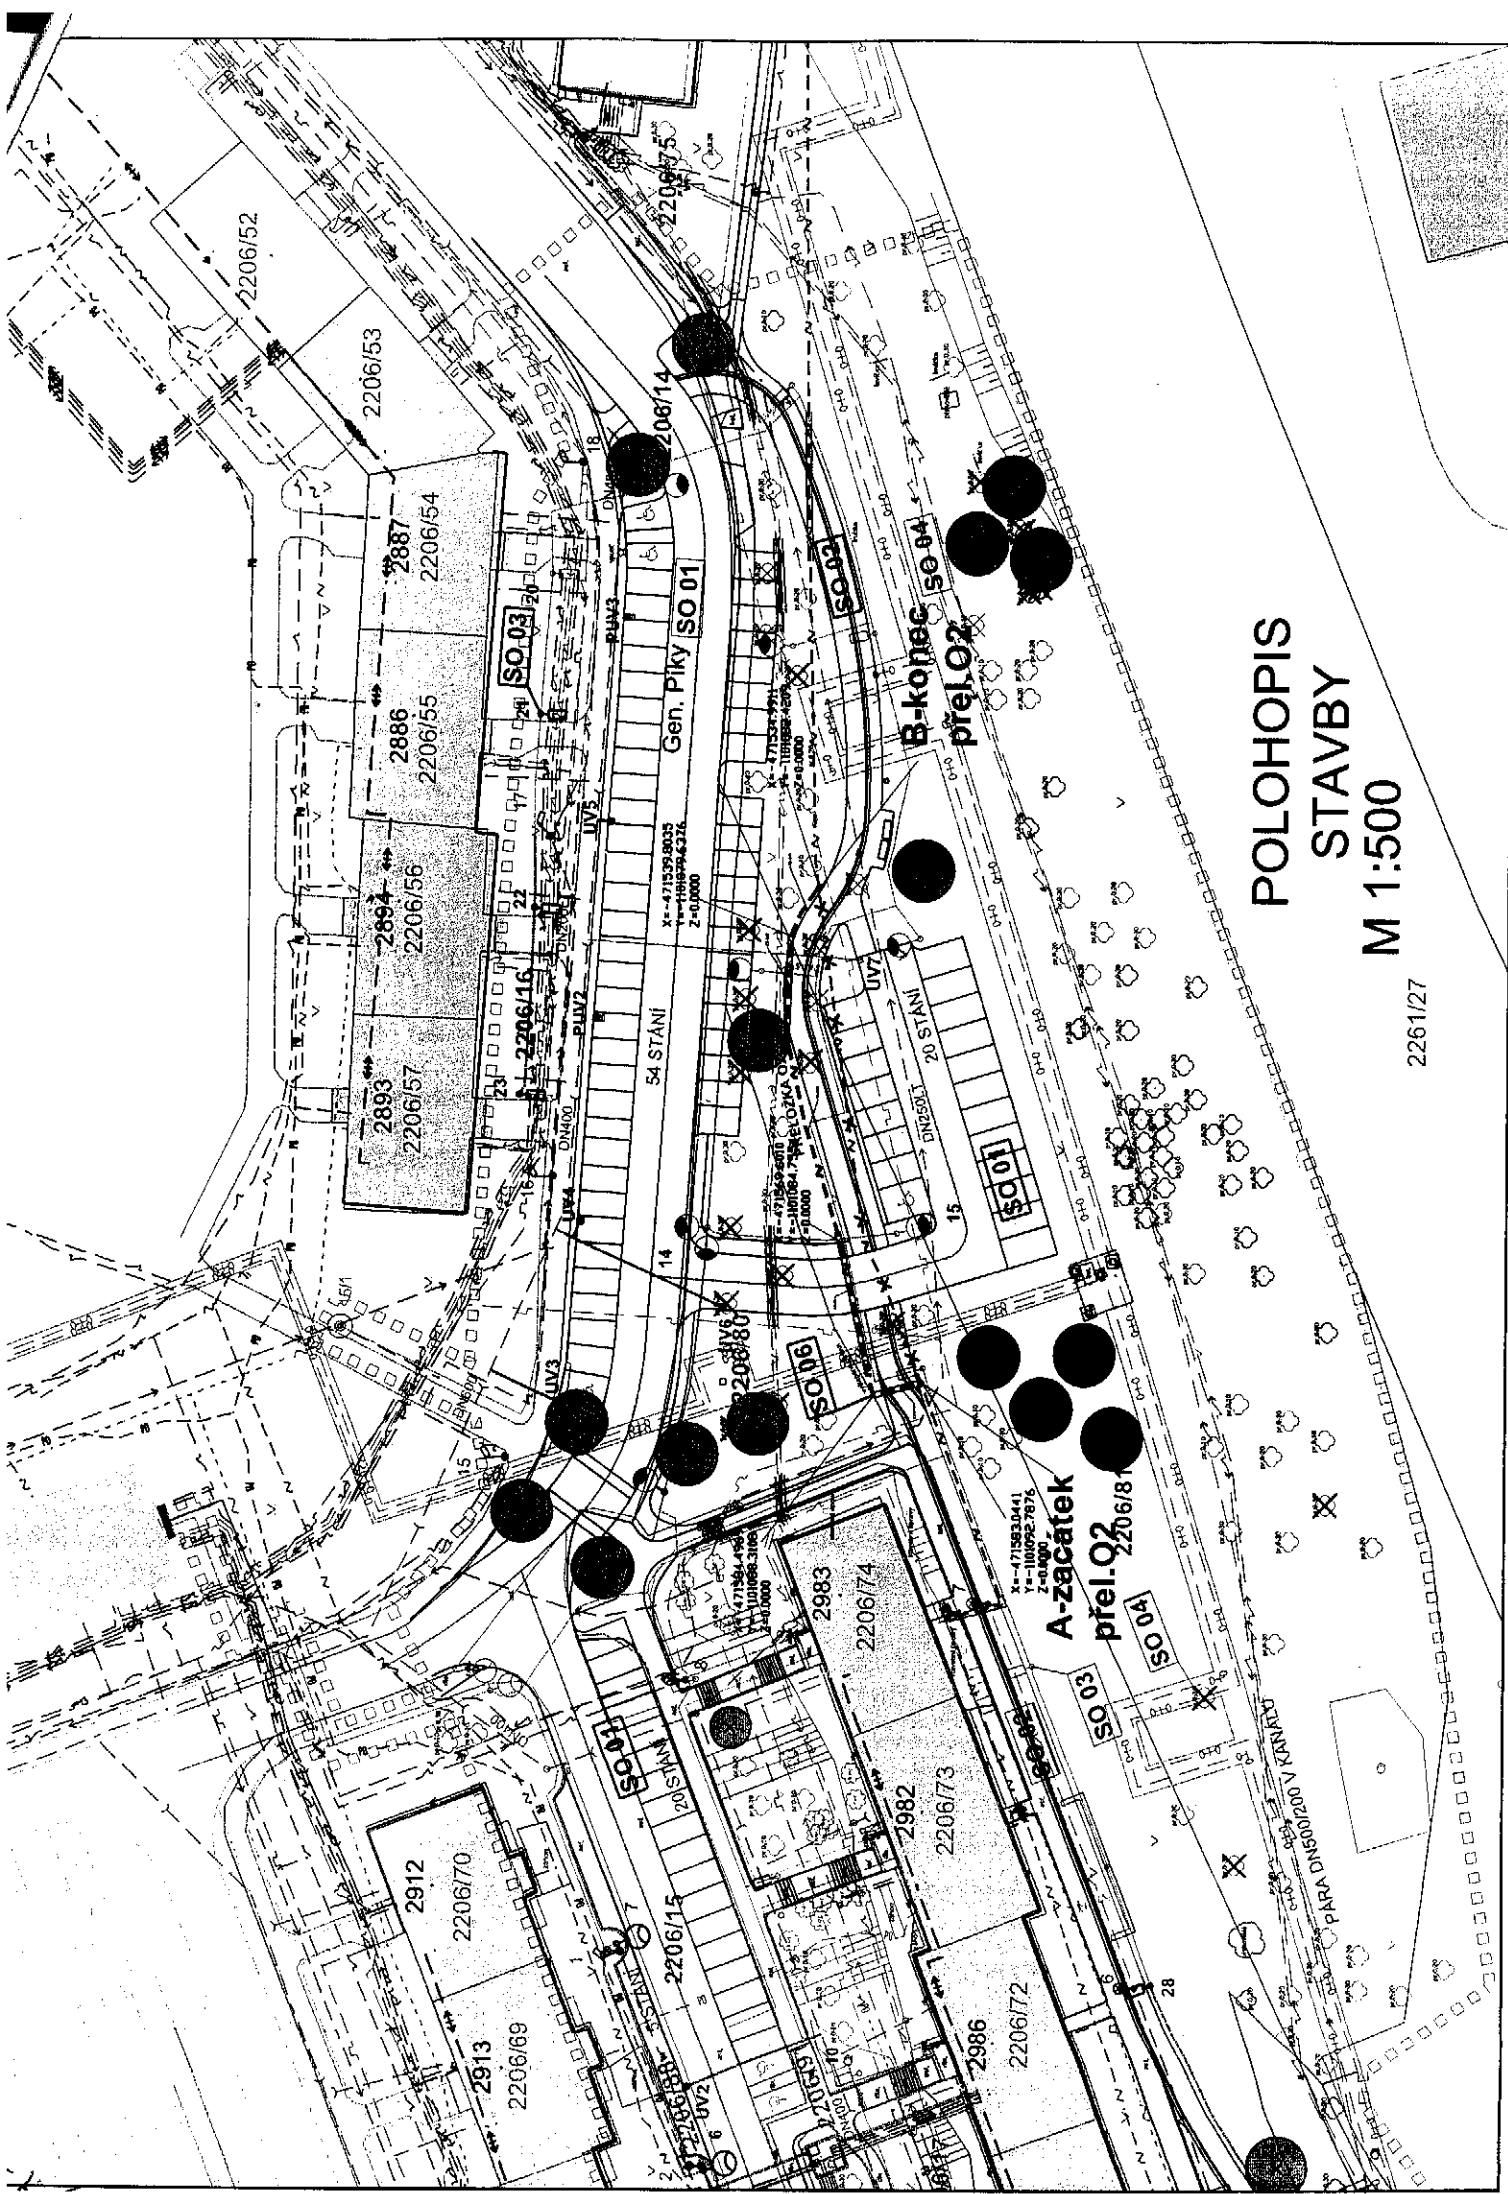

# POLOHOVIS STAVBY M 1:500

2261/27



Ateliér Genius loci, s.r.o.  
Stodolní 17  
cz 702 00 Ostrava

Váš dopis

Naše značka POS 043/15

Vyřizuje

Koňář - 602438599

Datum

25.2.2015

## PODMÍNKY OCHRANY VEDENÍ SÍTĚ ELEKTRONICKÝCH KOMUNIKACÍ společnosti O2 Czech Republic a.s.

Tyto podmínky ochrany vedení sítě elektronických komunikací jsou vydány v návaznosti na **VYJÁDRĚNÍ O EXISTENCI SÍTĚ ELEKTRONICKÝCH KOMUNIKACÍ** společnosti O2 Czech Republic a.s. vydaného útvarem Technické dokumentace sítě pod č. j. 526801/15 a jsou jeho nedílnou součástí.

**Název stavby:** Regenerace sídliště Fifejdy II – VI. etapa

**Stavebník:** město Ostrava

**Katastrální území:** Moravská Ostrava

**Řešení střetu:**

S předloženou PD pro účely DUR souhlasíme. realizace stavby je podmíněna překládkou trasy SEK.

Pro stavebníka je výhodné, aby trasa přeložky SEK byla součástí územního rozhodnutí stavby, která ji vyvolala.

Na vedení SEK umístěné na nemovitosti se vztahuje § 104, případně § 147 zákona č.127/2005 Sb., o elektronických komunikacích. Náklady spojené s vynucenou překládkou na úrovni stávajícího technického řešení a zřízením nového věcného břemene SEK hradí ten, kdo překládku vyvolal.

**Přeložení trasy SEK zajistí její vlastník, společnost O2 Czech Republic, a.s.**

Překládka bude provedena dle projektové dokumentace odsouhlasené provozovatelem sítě O2, a.s. **Realizace je podmíněna uzavřením smlouvy o provedení vynucené překládky, nejpozději před vydáním stavebního povolení nebo jiného rozhodnutí.** Pro uzavření smlouvy je nutno kontaktovat paní Uhrovou - 607931841, e-mail

[ludmila.uhrova@o2.cz](mailto:ludmila.uhrova@o2.cz)

Stavebník písemně oznámí na místně příslušné pracoviště ochrany sítě Ostrava termín zahájení prací.

S pozdravem

Za O2 Czech Republic a.s.

Bc. Radim Koňář

Na základě „Pověření“

O2 Czech Republic a.s.  
Za Brumlovkou 266/2  
140 22 Praha 4  
DIČ: CZ60193336

771

## PPD - Propočet projektové dokumentace

Ceník: VP - Morava - VEG - STAND. - 2015.03

Položková 2015.03

databáze:

Název stavby: CaTN-VPI Ostr.sídl.Fifejdy ul.G.Píky

Číslo SPP prvku:

Zhotovitel PD: Ing.Oldřich Ježek

KPO: Moravskoslezsko

HOST: RSU Ostrava

VUJ:

## Rekapitulace nákladů:

PŘÍPRAVA	22 428,53 Kč
ZEMNÍ PRÁCE	29 649,19 Kč
MONTÁŽ	26 583,74 Kč
GEODETICKÉ PRÁCE PŘÍPRAVA	0,00 Kč
GEODETICKÉ PRÁCE REALIZACE	6 833,72 Kč
VĚCNÁ BŘEMENA PŘÍPRAVA	1 102,22 Kč
VĚCNÁ BŘEMENA REALIZACE	3 556,10 Kč
PROVOZNÍ PRÁCE	0,00 Kč
MATERIÁL DOD. TCZ	0,00 Kč
MATERIÁL VYŘAZENÝ	0,00 Kč
MATERIÁL ZHOTOVITELE - Vykazovaný	30 899,79 Kč
MATERIÁL ZHOTOVITELE - Nevykazovaný	0,00 Kč
POPLATKY	0,00 Kč
<b>Celkové náklady:</b>	<b>121 053,29 Kč</b>
<b>STAVEBNÍ ČINNOST</b>	<b>93 966,44 Kč</b>
<b>NESTAVEBNÍ ČINNOST</b>	<b>27 086,85 Kč</b>

## Seznam položek

Číslo SAP	Stavební činnost	Název položky	Množství	Celková cena
<b>PŘÍPRAVA</b>				
958084		Návrh cenový a technický	1.00 ks	9 763,28 Kč
953634		Projekt tlkm líniové metalické sítě	1.00 ks	12 665,25 Kč
<b>ZEMNÍ PRÁCE</b>				
954970	S	Pokládka PE nebo vrapované chráničky	69.00 m	961,17 Kč
955265	S	Práce zemní pro podzemní tratě síťové	1.00 ks	3 276,00 Kč
Obetonování trub ve výk.bet.C12-1m3				
951549	S	Přesun lávky přechodové z ocelové desky	4.00 ks	111,40 Kč
954951	S	Rýha v chodníku litý asfalt 35/50-70	13.00 m	7 668,18 Kč
952345	S	Rýha v trávě 35/70-100	38.00 m	9 875,82 Kč
955570	S	Rýha ve vozovce litý asfalt 50/100	7.00 m	7 086,10 Kč
955053	S	Vytyčení trasy v zastavěném terénu	58.00 m	484,88 Kč
951349	S	Zřízení a odstr.přech.lávky z ocel.desky	2.00 ks	185,64 Kč

## MONTÁŽ

952649	S	Měření stejnosměrné během stavby- první čtyřka	1.00 ks	120,67 Kč
952650	S	Měření stejnosměrné během stavby - další čtyřka	99.00 ks	2 757,15 Kč
952644	S	Měření střídavé během stavby - další čtyřka	99.00 ks	1 838,43 Kč
952643	S	Měření střídavé během stavby - první čtyřka	1.00 ks	64,98 Kč
952647	S	Měření útlumu během stavby- první čtyřka	1.00 ks	120,67 Kč
954999	S	Montáž jedné čtyřky s jednostr.číslování	200.00 ks	3 714,00 Kč
955268	S	Montáž podzemní tratě síťové metalické	1.00 ks	5 850,00 Kč
		Koordinace stavby,příprava výluky		
955282	S	Montáž spojky smršťitelné nad 50 čtyřek	2.00 ks	2 598,90 Kč
955266	S	Montáž trubky ochranné	1.00 ks	4 680,00 Kč
		Inženýrská činnost,ochrana vedení		
954992	S	Montáž úložných kabelů do 300 XN	60.00 m	1 671,00 Kč
958469	S	Uvedení stavby do provozu	1.00 ks	2 340,00 Kč
955630	S	Vyhledání průběhu tlk. kabelu při výstavbě	1.00 ks	827,94 Kč
GEODETICKÉ PRÁCE REALIZACE				
955198	S	Plán geom.pro VBŘ do 200m vč.(kus=100m)	1.00 ks	2 424,87 Kč
956284	S	Zaměření trasy pro stavbu do 100m	1.00 ks	4 408,85 Kč
VĚCNÁ BŘEMENA PŘÍPRAVA				
955313		Uzavření sml. o SB o VBŘ	1.00 ks	1 102,22 Kč
VĚCNÁ BŘEMENA REALIZACE				
955315		Uzavření sml.na zákl.SSB a přípr.vkl.VBŘ	1.00 ks	1 983,99 Kč
958085		Zajištění vkladu/výmazu věcného břemene do/z KN	1.00 ks	1 572,11 Kč
		Limitka materiálu		
Číslo SAP	Stavební činnost	Název položky	Množství	Celková cena
MATERIÁL ZHOTOVITELE - Vykazovaný				
316506	S	Blok vodní a vzd. RPBS-I- 50/25-150	2.00 ks	3 987,76 Kč
303918	S	Deska krycí plast. 300x1000 mm	4.00 ks	140,72 Kč
303795	S	Fólie výstražná 220mm PE oranžová	14.00 m	48,86 Kč
303813	S	Fólie výstražná 330mm PE oranžová	51.00 m	204,51 Kč
303777	S	Fólie výstražná 80mm PE červenobílá	116.00 m	240,12 Kč
300122	S	Kabel plastový TCEPKPFLE 100x4x0,6	60.00 m	19 483,20 Kč
302532	S	Mini Marker 1255 80-6102-2191-5	4.00 ks	1 153,60 Kč
320298	S	Spojka smršťovací XAGA 550 75/15-500	2.00 ks	1 627,32 Kč
302672	S	Trubka PE 110/6,3/6000mm	3.00 ks	2 125,17 Kč
302423	S	Trubka vrapovaná 110/94 s lankem	51.00 m	1 888,53 Kč

Název stavby: CaTN-VPI Ostr.sídl.Fifejdy ul.G.Píky  
Číslo SPP prvku:  
Zhotovitel PD: Ing.Oldřich Ježek  
KPO: Moravskoslezsko  
HOST: RSU Ostrava  
VUJ:


Rekapitulace nákladů:  
PŘÍPRAVA 22 428,53 Kč  
VĚCNÁ BŘEMENA PŘÍPRAVA 1 102,22 Kč  
Celkové náklady: 23 530,75 Kč

Seznam položek

Číslo SAP	Stavební činnost	Název položky	Množství	Celková cena
PŘÍPRAVA				
958084		Návrh cenový a technický	1.00 ks	9 763,28 Kč
953634		Projekt tlkm liniové metalické sítě	1.00 ks	12 665,25 Kč
VĚCNÁ BŘEMENA PŘÍPRAVA				
955313		Uzavření sml. o SB o VBŘ	1.00 ks	1 102,22 Kč



VZOR Dohody o převodu některých práv a povinností z Rozhodnutí o umístění stavby

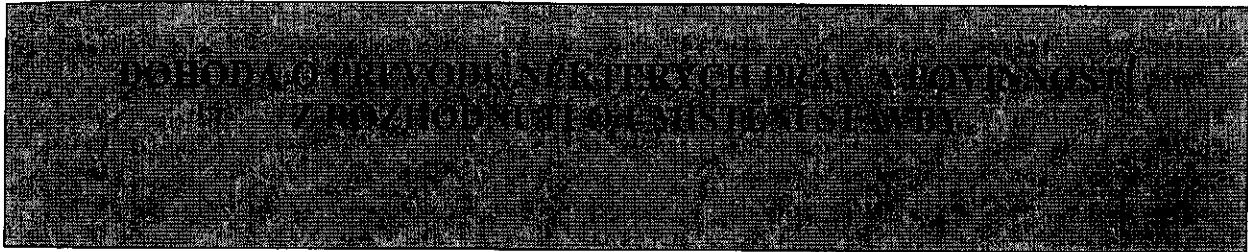

**O2 Czech Republic a.s.**

IČ: 60193336, DIČ: CZ60193336,

se sídlem v Praze 4, Za Brumlovkou 2/266, 140 22 Praha 4

zapsána v obchodním rejstříku Městského soudu v Praze v odd. B, vložce 2322,

zastoupena na základě plné moci Ing. Stanislavem Nevrtalem, supervizorem pro výstavbu sítě Morava dle Pověření

na straně jedné

(dále jen „Nabyvatel“)

a

**Statutární město Ostrava, městský obvod Moravská Ostrava a Přívoz**

IČ: 00845451, DIČ: CZ 00845451

se sídlem náměstí Dr. E. Beneše 555/6, 729 29 Ostrava – Moravská Ostrava

zastoupena: Daliborem Moukou, místostarostou

na straně druhé

(dále jen „Převodce“)

uzavírají mezi sebou níže uvedeného dne, měsíce a roku tuto dohodu o převodu některých práv a povinností z rozhodnutí o umístění stavby („dále jen „tato dohoda“).

**Preambule**

A) Představenstvo společnosti O2 Czech Republic a.s., se sídlem Praha 4 - Michle, Za Brumlovkou 266/2, PSČ 140 22, IČO 601 93 336, zapsané v obchodním rejstříku vedeném Městským soudem v Praze, spisová značka B 2322 (pro účely této preambule dále jen „Rozdělovaná společnost“), zabezpečilo v souladu s příslušnými ustanoveními zákona č. 125/2008 Sb., o přeměnách obchodních společností a družstev, ve znění pozdějších předpisů (dále jen „zákon o přeměnách“), vyhotovení projektu rozdělení Rozdělované společnosti formou odštěpení se vznikem jedné nové společnosti ve smyslu § 243 odst. 1 písm. b) bod 1 zákona o přeměnách (dále jen „Projekt“ a uvedené rozdělení podle Projektu dále jen „Rozdělení“). Právní účinky Rozdělení nastanou v souladu s § 59 odst. 1 zákona o přeměnách dnem zápisu Rozdělení do obchodního rejstříku (dále jen „Den Rozdělení“).

B) V důsledku Rozdělení na nově vzniklou nástupnickou společnost (dále jen „Nástupnická společnost“ nebo „Divize infrastruktura a velkoprodej“) přejde podle § 244 odst. 2 zákona o přeměnách také část jmění Rozdělované společnosti, a to rovněž majetek a dluhy, které Rozdělovaná společnost nabyla nebo nabude po 31.12.2014 na účet Nástupnické společnosti nebo Divize infrastruktura a velkoprodej.

C) Smluvní strany se dohodly a činí nezpochybnitelným, že i) předmět této Smlouvy a tato Smlouva samotná je dluhem Nástupnické společnosti - Divize infrastruktura a velkoprodej, ii) uzavření této Smlouvy je jednáním Rozdělované společnosti na účet Nástupnické společnosti - Divize infrastruktura a velkoprodej iii) a že s ohledem na ustanovení ad. B) této Preambule na Nástupnickou společnost přejdou ke Dni rozdělení

veškerá práva a povinnosti z této dohody.

#### čl. I.

Převodce je na základě rozhodnutí o umístění stavby „.....“, kteréžto bylo vydáno dne ..... , ..... (kým) pod čj. .... a nabylo právní moci dne ..... (dále jen „Rozhodnutí o umístění stavby“) oprávněn k umístění ..... (dále jen „Stavba“/ event. „Stavební objekt“).

Předmětem převodu jsou některá práva a povinnosti z Rozhodnutí o umístění stavby a to právo k umístění Stavby (event. „Stavebního objektu“) za podmínek v citovaném rozhodnutí stanovených, a dále s ním související práva a povinnosti, která plynou ze stanovisek dotčených orgánů státní správy, správců inženýrských sítí a účastníků řízení pro umístění Stavby (event. „Stavebního objektu“), tak jak jsou stanoveny v Rozhodnutí o umístění stavby.

#### čl. II.

Převodce ke dni podpisu této dohody převádí na Nabyvatele některá práva a povinnosti z Rozhodnutí o umístění stavby, a to toliko právo k umístění Stavby (event. „Stavebního objektu“) za podmínek v Rozhodnutí o umístění stavby stanovených, a dále související práva a povinnosti, která plynou ze stanovisek dotčených orgánů státní správy, správců inženýrských sítí a účastníků řízení, tak jak jsou v tomto Rozhodnutí o umístění stavby stanoveny.

#### čl. III.

Převodce a Nabyvatel prohlašují, že si celý text této dohody pozorně přečetli, plně mu rozumějí a bezvýhradně s ním souhlasí. Připojením svých vlastnoručních podpisů stvrzují, že text této dohody věrně vyjadřuje jejich pravou, vážnou a svobodnou vůli a že tato dohoda není uzavírána za nápadně nevýhodných podmínek pro kteréhokoliv z nich.

#### čl. IV.

- (1) Tato dohoda byla sepsána ve dvou stejnopisech, z nichž po jednom obdrží Převodce a po jednom Nabyvatel.
- (2) Tato dohoda nabývá platnosti a účinnosti dnem jejího podpisu Převodcem a Nabyvatelem.
- (3) O uzavření této dohody rozhodla rada městského obvodu svým usnesením č. .... ze dne .....

V Brně dne .....

V ..... dne .....

\_\_\_\_\_  
za společnost O2  
Ing. Stanislav Nevrtal  
Supervizor, výstavba přístupové sítě Moravy