
Polyfunkční dům VÁCLAV
D2.1-15 - *Výkres dopravního značení*
M 1:250

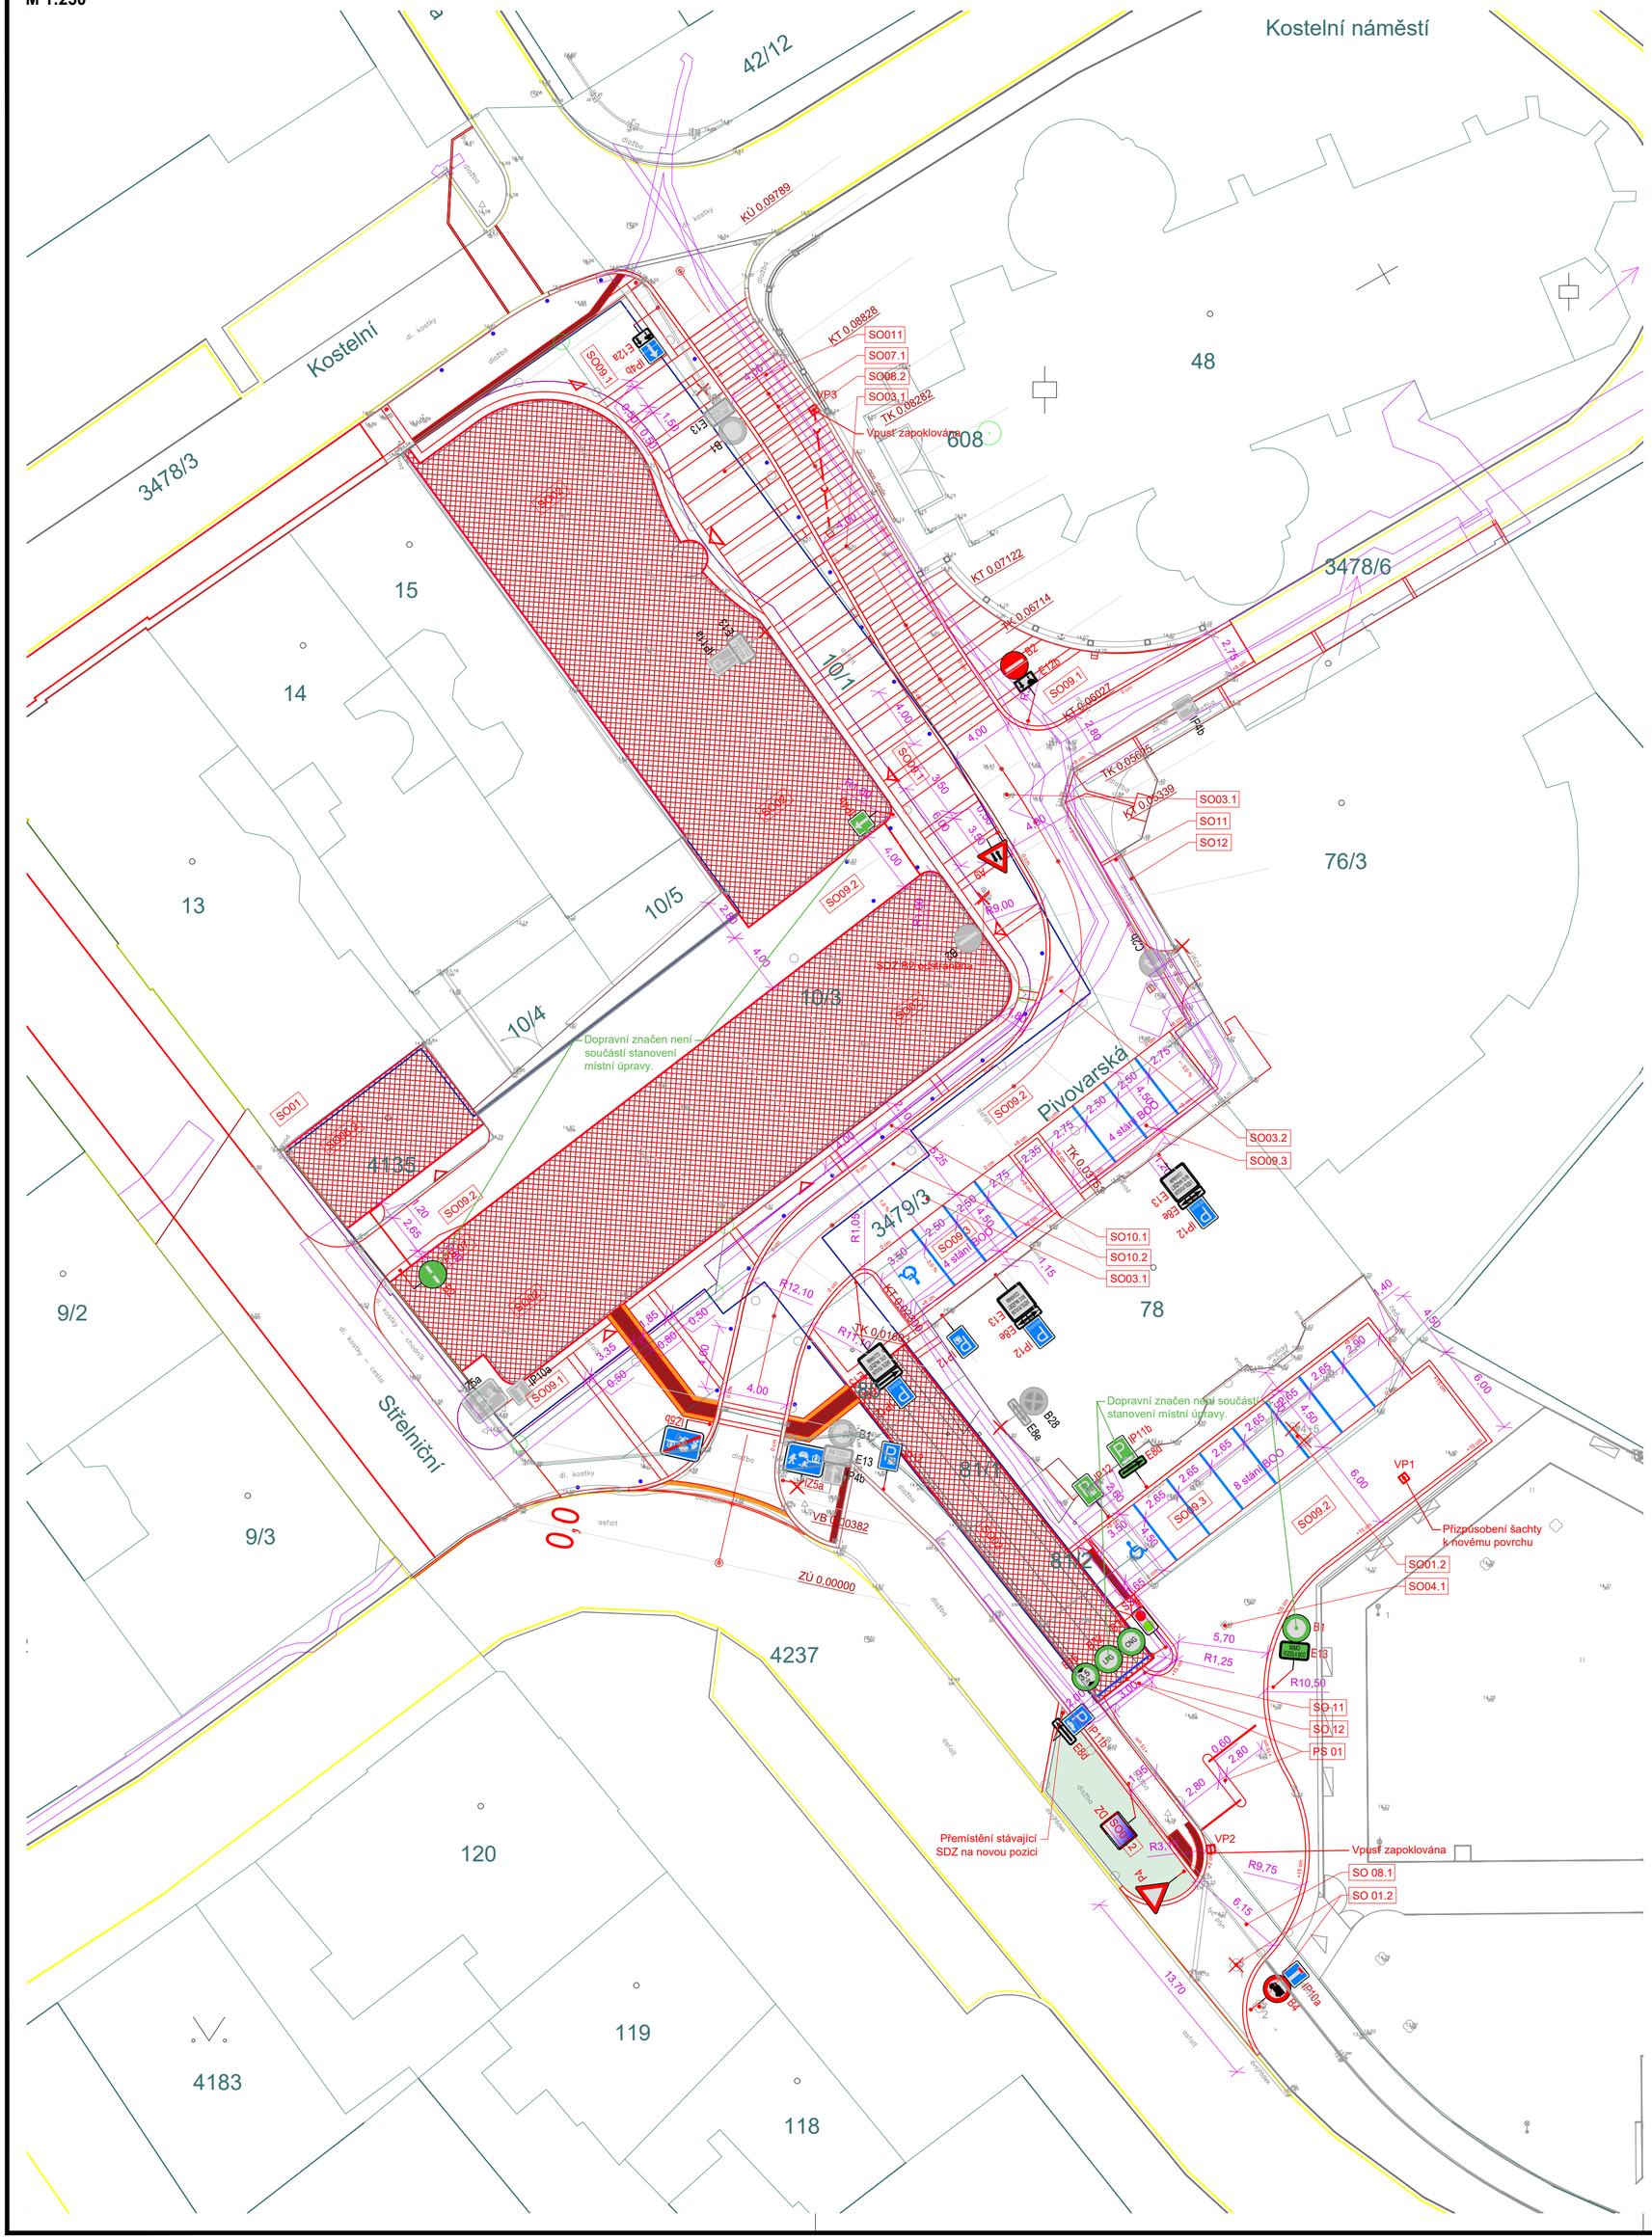

SEZNAM STAVEBNÍCH OBJEKTŮ:

- **SO 01** Přípravné práce, bourací práce
  - **SO 01.1** - Demolice objektu trafostanice - stavba ČEZ
  - **SO 01.2** - Ostatní přípravné práce
- **SO 02** Vlastní objekt - plocha 1. NP
  - Obrys 1. PP
  - Obrys 2. NP
- **SO 03** Kanalizace splašková
  - **SO 03.1** - Kanalizační přípojky
  - **SO 03.2** - Odlučovač tuků
- **SO 04** Kanalizace dešťová
  - **SO 04.1** - Dešťová + OLK
- **SO 05** Vodovod
  - **SO 05.1** - Vodovodní přípojka
- **SO 06** Elektro VN + trafostanice (samostatná stavba ČEZ Distribuce)
  - **SO 06.1** - Přípojky a přeložky VN
  - **SO 06.2** - Trafostanice DTS 7992
- **SO 07** Elektro NN (samostatná stavba ČEZ Distribuce)
  - **SO 07.1** - Přípojky a přeložky NN
- **SO 08** Veřejné osvětlení
  - **SO 08.1** - Přeložka veřejného osvětlení
  - **SO 08.2** - Nové trasy veřejného osvětlení
- **SO 09** Komunikace a zpevněné plochy
  - **SO 09.1** - Pochůzí plochy - kamenné desky a žulová kostka
  - **SO 09.2** - Pojížděné plochy - žulová kostka - velký i malý formát
  - **SO 09.3** - Parkovací plochy - žulová kostka - malý formát
- **SO 10** Teplovod
  - **SO 10.1** - Přeložka teplovodu
  - **SO 10.2** - Přípojka teplovodu
- **SO 11** Přeložka CETIN (samostatná stavba)
- **SO 12** Přeložka VODAFONE (samostatná stavba)
- **SO 13** Přeložka ČRA (samostatná stavba)
- **PS 01** Světelná signalizace vjezdu + parkovací závory

LEGENDA:

- Navržený stav
- Stávající objekty dle katastru nemovitostí
- 1500 — Hranice a čísla pozemků dle katastru nemovitostí
- 7555-28 — Geodetické zaměření, body výškového zaměření
- Stávající komunikace - zpevněná
- **VAROVNÝ PÁS ZE SLEPECKÉ DLAŽBY** varovný pás šířky 400 mm, dlažba bílá, kompozitní kámen musí odpovídat NV 163/2002 Sb. a TN TZÚS 12.03.04, tl. 60 mm v místě chodníku, tl. 80 mm v místě komunikace
- **PÁS Z DLAŽBY BEZ SRAŽENÝCH HRAN** pás šířky 250 mm, dlažba bez sražených hran pro zvýraznění hmatové úpravy, hladká žulová deska tl. 80 mm v místě komunikace

LEGENDA DOPRAVNÍHO ZNAČENÍ:

- Stávající svislé dopravní značení
- Navržené svislé dopravní značení
- Navržené svislé provozní dopravní značení - dopravní značky na neveřejně přístupných účelových komunikacích, které nejsou předmětem stanovení úpravy místního provozu.

TABULKA REVIZÍ

REVIZE	POPIS REVIZE	DATUM	VYPRACOVAL

NÁZEV STAVBY

Polyfunkční dům Václav

Projektová dokumentace pro provádění stavby

CHVÁLEK ATELIÉR

HLAVNÍ PROJEKTANT: Ing. Iveta Henzelová, Ing. arch. Martin Chválek, MBA	ARCHITEKT: Ing. arch. Martin Chválek, MBA	PROJEKTANT: Ing. Petr Čmiel	VYPRACOVAL: Ing. Daniel Lipowski

CHVÁLEK ATELIÉR s.r.o., Kotkova 1044/12, 702 00 OSTRAVA, IČO: 05725674, tel.: 595 693 250, email:info@chvalekatelier.cz

OBJEDNATEL: ANTRACIT VÁCLAV s.r.o., Lihovarská 689/40A, Ostrava - Kunčičky 718 00		STUPEŇ: **DPS**	DATUM: 6/2024
STAVEBNÍ OBJEKT: SO09 Komunikace a zpevněné plochy	ČÁST: D1.1 Architektonicko-stavební řešení	MĚŘÍTKO: 1:250	FORMÁT A4: 630 x 594 mm

NÁZEV VÝKRESU: **D2.1-15 Výkres dopravního značení**

ARCHIVNÍ ČÍSLO: **23-018-5**

ČÍSLO VÝKRESU: **D2.1-15** | REVIZE: **R00**

TENTO DOKUMENT JE MAJETKEM SPOLEČNOSTI CHVÁLEK ATELIÉR s.r.o. , BEZ PÍSEMNÉHO SVOLENÍ ODPOVĚDNÉHO ZÁSTUPCE FIRMY CHVÁLEK ATELIÉR s.r.o. NESMÍ BÝT DOKUMENT KOPÍROVÁN. POUŽÍT NEBO PŘEDÁN TŘETÍ OSOBOU K DALŠÍMU POUŽITÍ