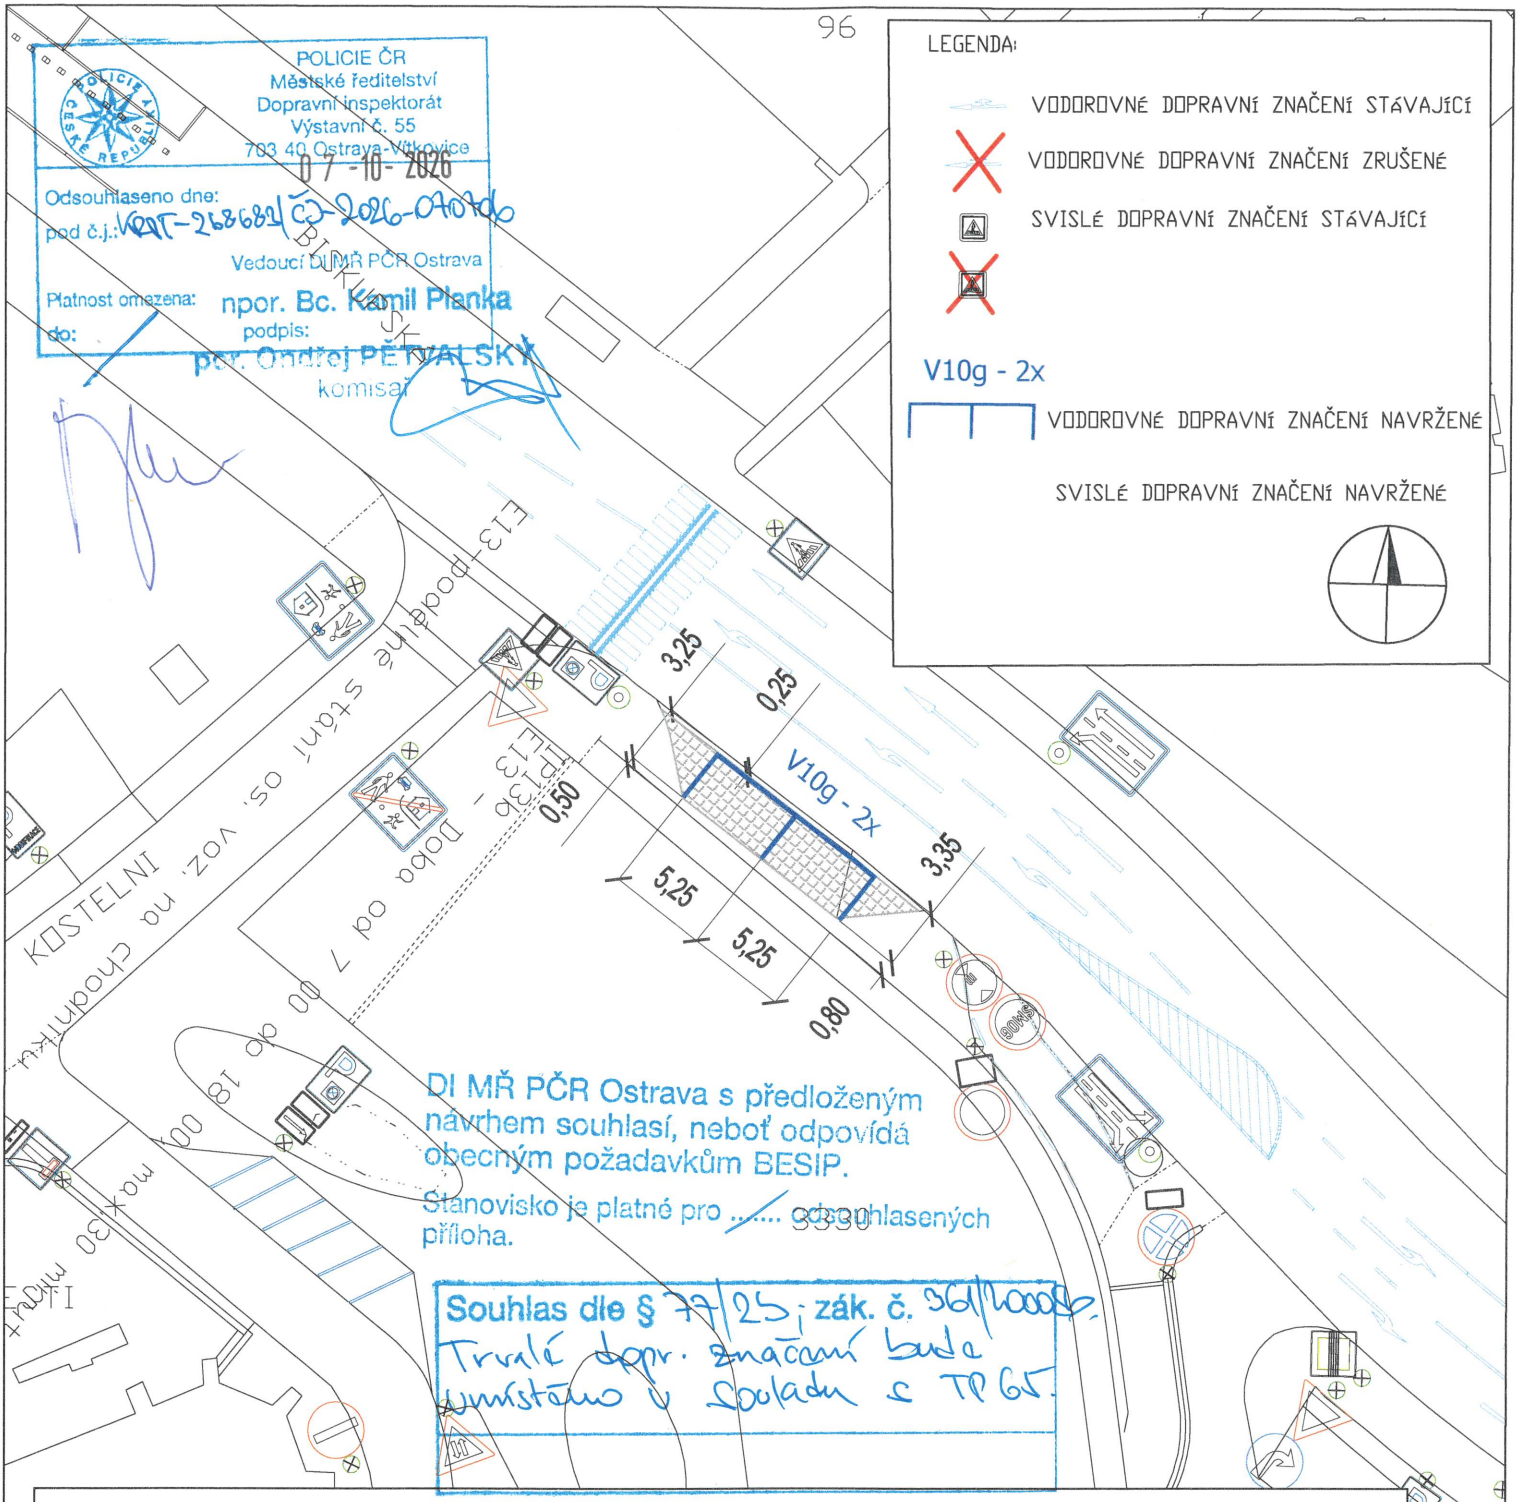

LEGENDA:
VODOROVNÉ DOPRAVNÍ ZNAČENÍ STÁVAJÍCÍ
VODOROVNÉ DOPRAVNÍ ZNAČENÍ ZRUŠENÉ
SVISLÉ DOPRAVNÍ ZNAČENÍ STÁVAJÍCÍ
V10g - 2x
VODOROVNÉ DOPRAVNÍ ZNAČENÍ NAVRŽENÉ
SVISLÉ DOPRAVNÍ ZNAČENÍ NAVRŽENÉ
3,25
0,25
V10g - 2x
3,35
0,50
5,25
5,25
0,80
KOSTELNÍ
E13 - dodá OA
E13b - dodá OA
E13 - dodá OA
E13 - dodá OA
E13 