Situace – návrh přechodné úpravy provozu

Veřejně přístupná účelová komunikace, část pozemku parc. č. 685/11, obec Ostrava, LV 2238 (napojení na silnici I/56)

POLICIE ČR
Městské ředitelství
Dopravní inspektorát
Výstavní č. 55
703 40 Ostrava-Vítkovice


Odsouhlaseno dne: 12-10-2026
pod č.j.: KRPT-269218/ČJ-2026-070706
Vedoucí DI MŘ PČR Ostrava
Platnost omezena:
do: 12/2026 podpis: npor. Bc. Kamil Planka
por. Bc. Lukáš ZAJAC
komisař

NAVRHOVANÁ PŘECHODNÁ ÚPRAVA

Doplnění stávající B11 + E13 o přechodnou dodatkovou tabulku E13 (14. 11. 2026):

MIMO VOZIDLA ÚČASTNÍKŮ A POŘADATELŮ ZÁVODU LUDGEŘOVICKÝ KROS 14. 11. 2026

Souhlas dle § 77/2b zák. č. 361/2000 Sb.
§ 25/6d z. č. 13/1997 Sb.
VEŘEJNÉ PŘÍSTUPNÉ ÚČELOVÉ KOMUNIKACE A SILNICE I/56

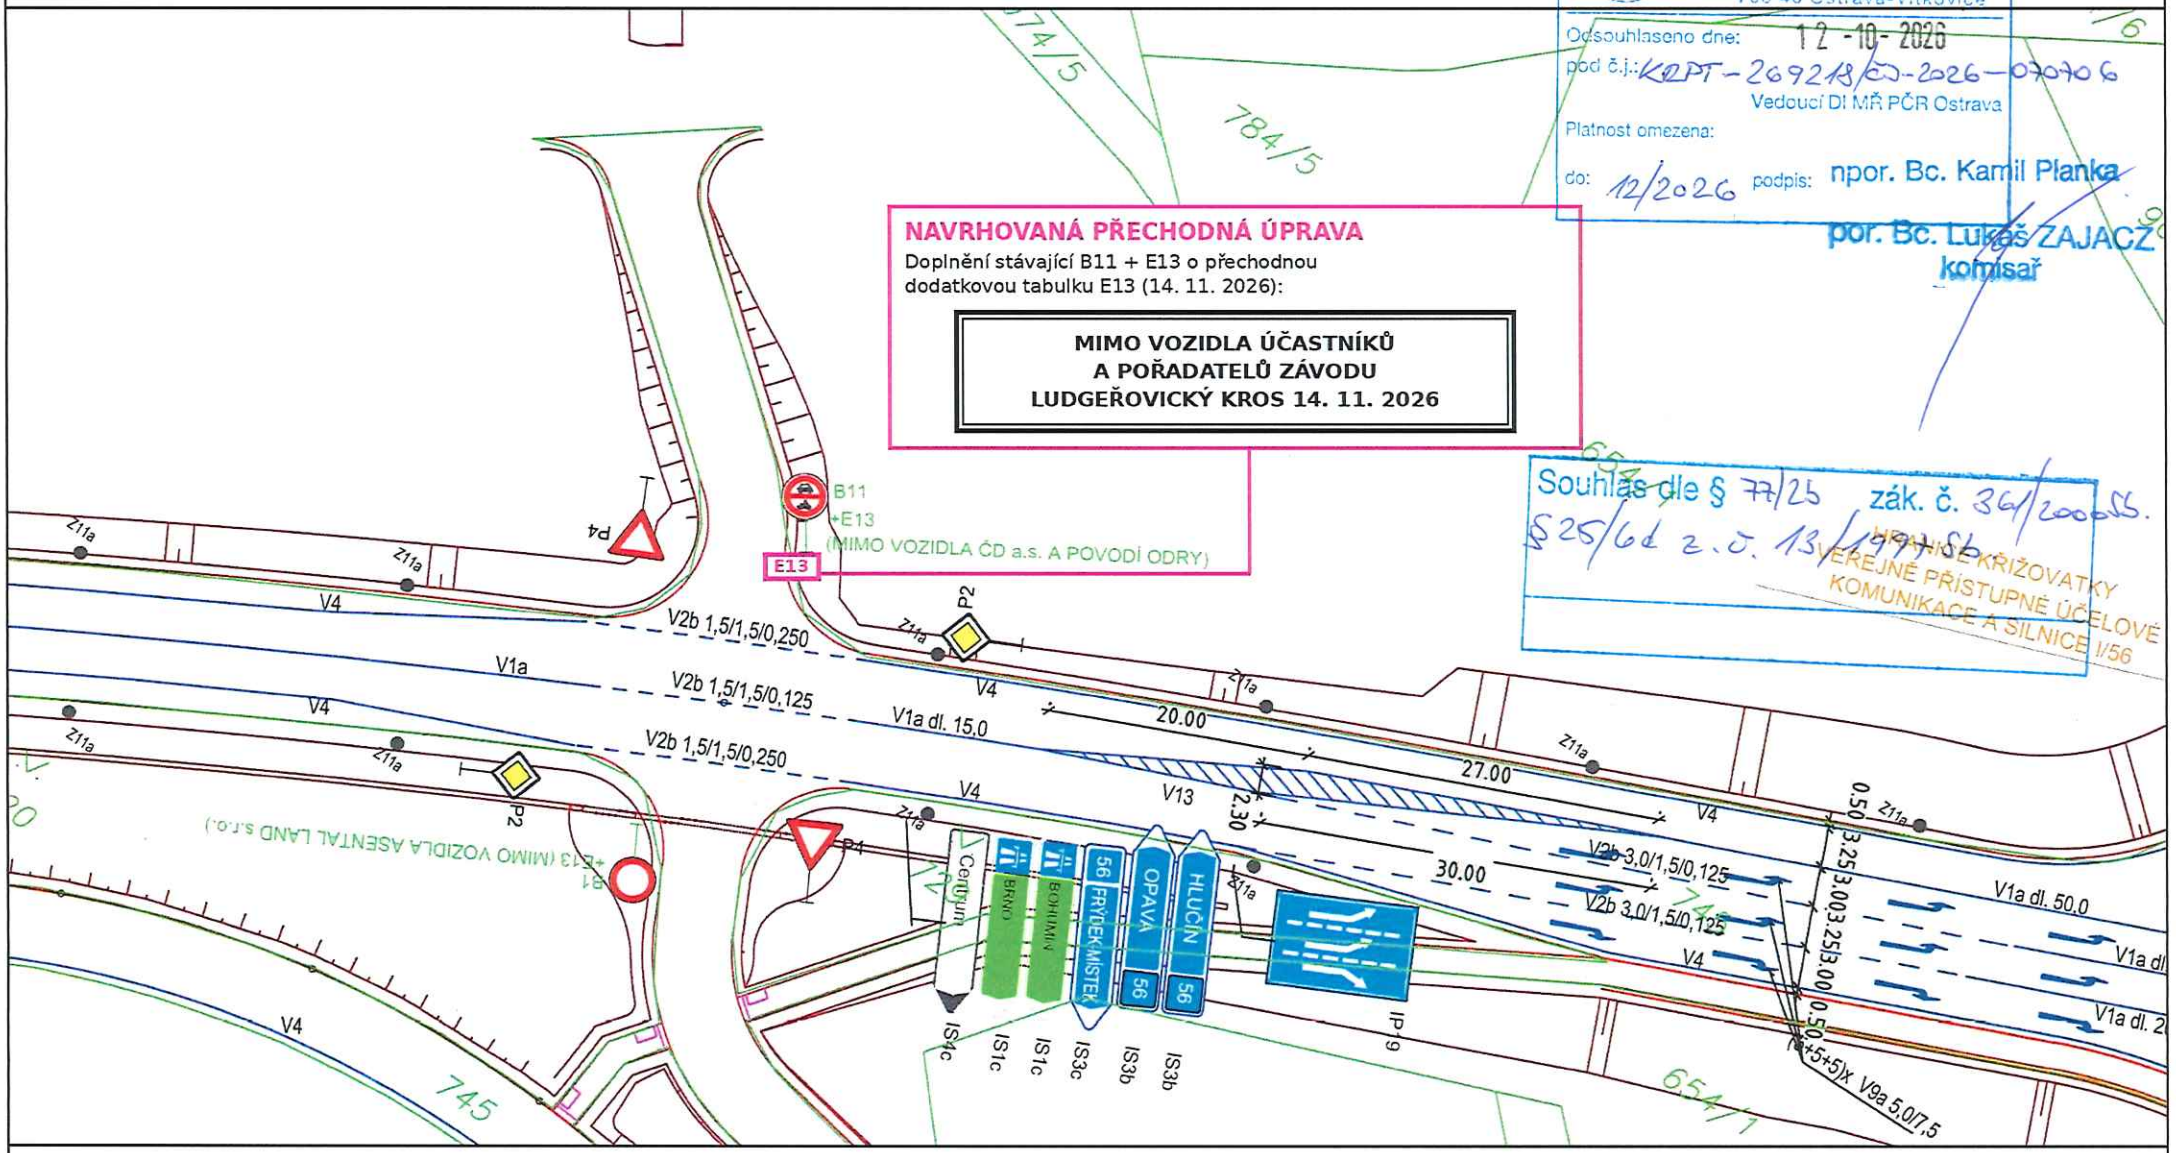


Podklad: stávající stav dopravního značení dle schválené dokumentace (beze změny).

Navrhované přechodné dopravní značení – dodatková tabulka E13 pod stávající B11 + E13, platnost 14. 11. 2026.

Navrhovatel: Běžecký klub Ludgeřovice, z.s., IČO 05134692 · Akce: Ludgeřovický kros, 14. 11. 2026

Příloha č.2 – Vyznačená plocha pro dočasné parkování

https://mapy.com/s/navajubobo

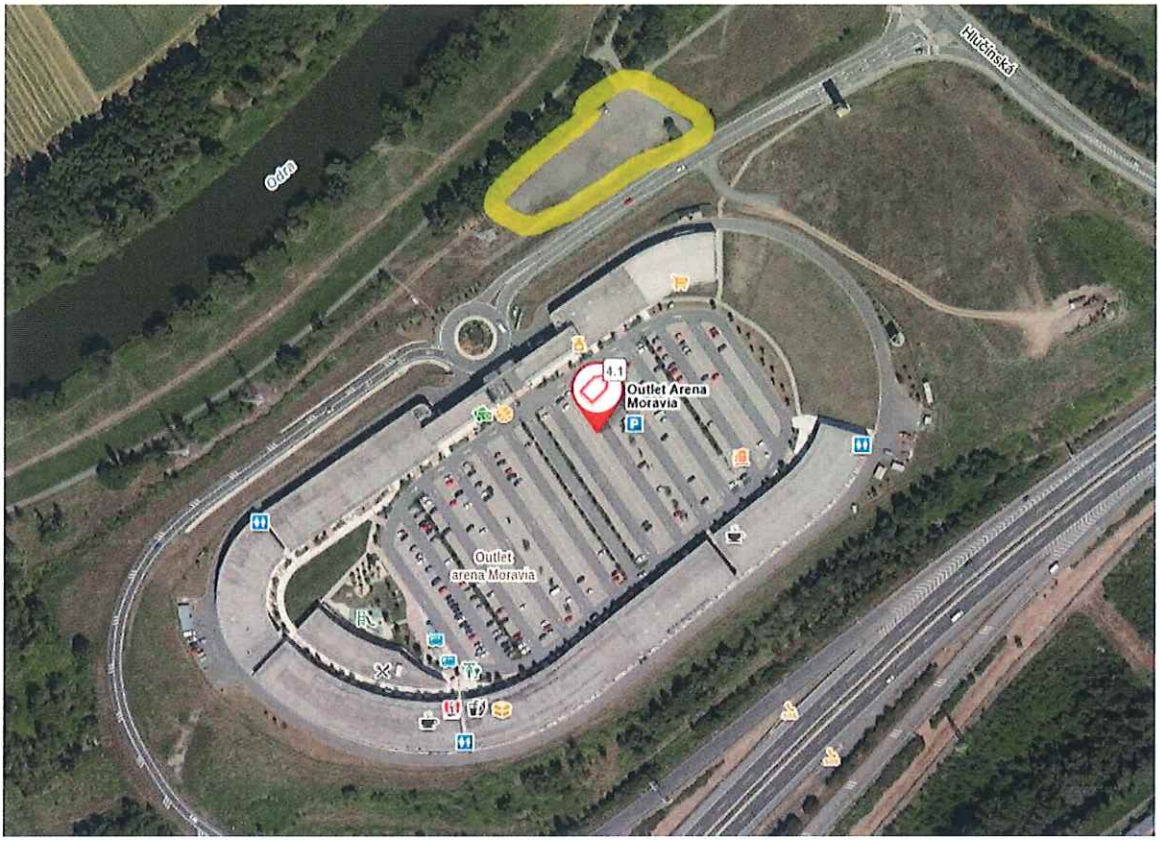

12 -10- 2026

Policie České republiky
Městské ředitelství policie Ostrava
Dopravní inspektorát
Výstavní 117/55
703 00 OSTRAVA
Odsouhlasená příloha
k č. j. KRPT- 269218/ČJ-2026-070706
pro potřeby: ZVL. UŽÍVÁNÍ KOMUN. APARÁTU DZ

por. Bc. Lukáš ZAJACZ
komisař

por. Bc. Lukáš Zajacz
POLICIE ČESKÉ REPUBLIKY
Čas podepsání: 12.10.2026 8:46:09