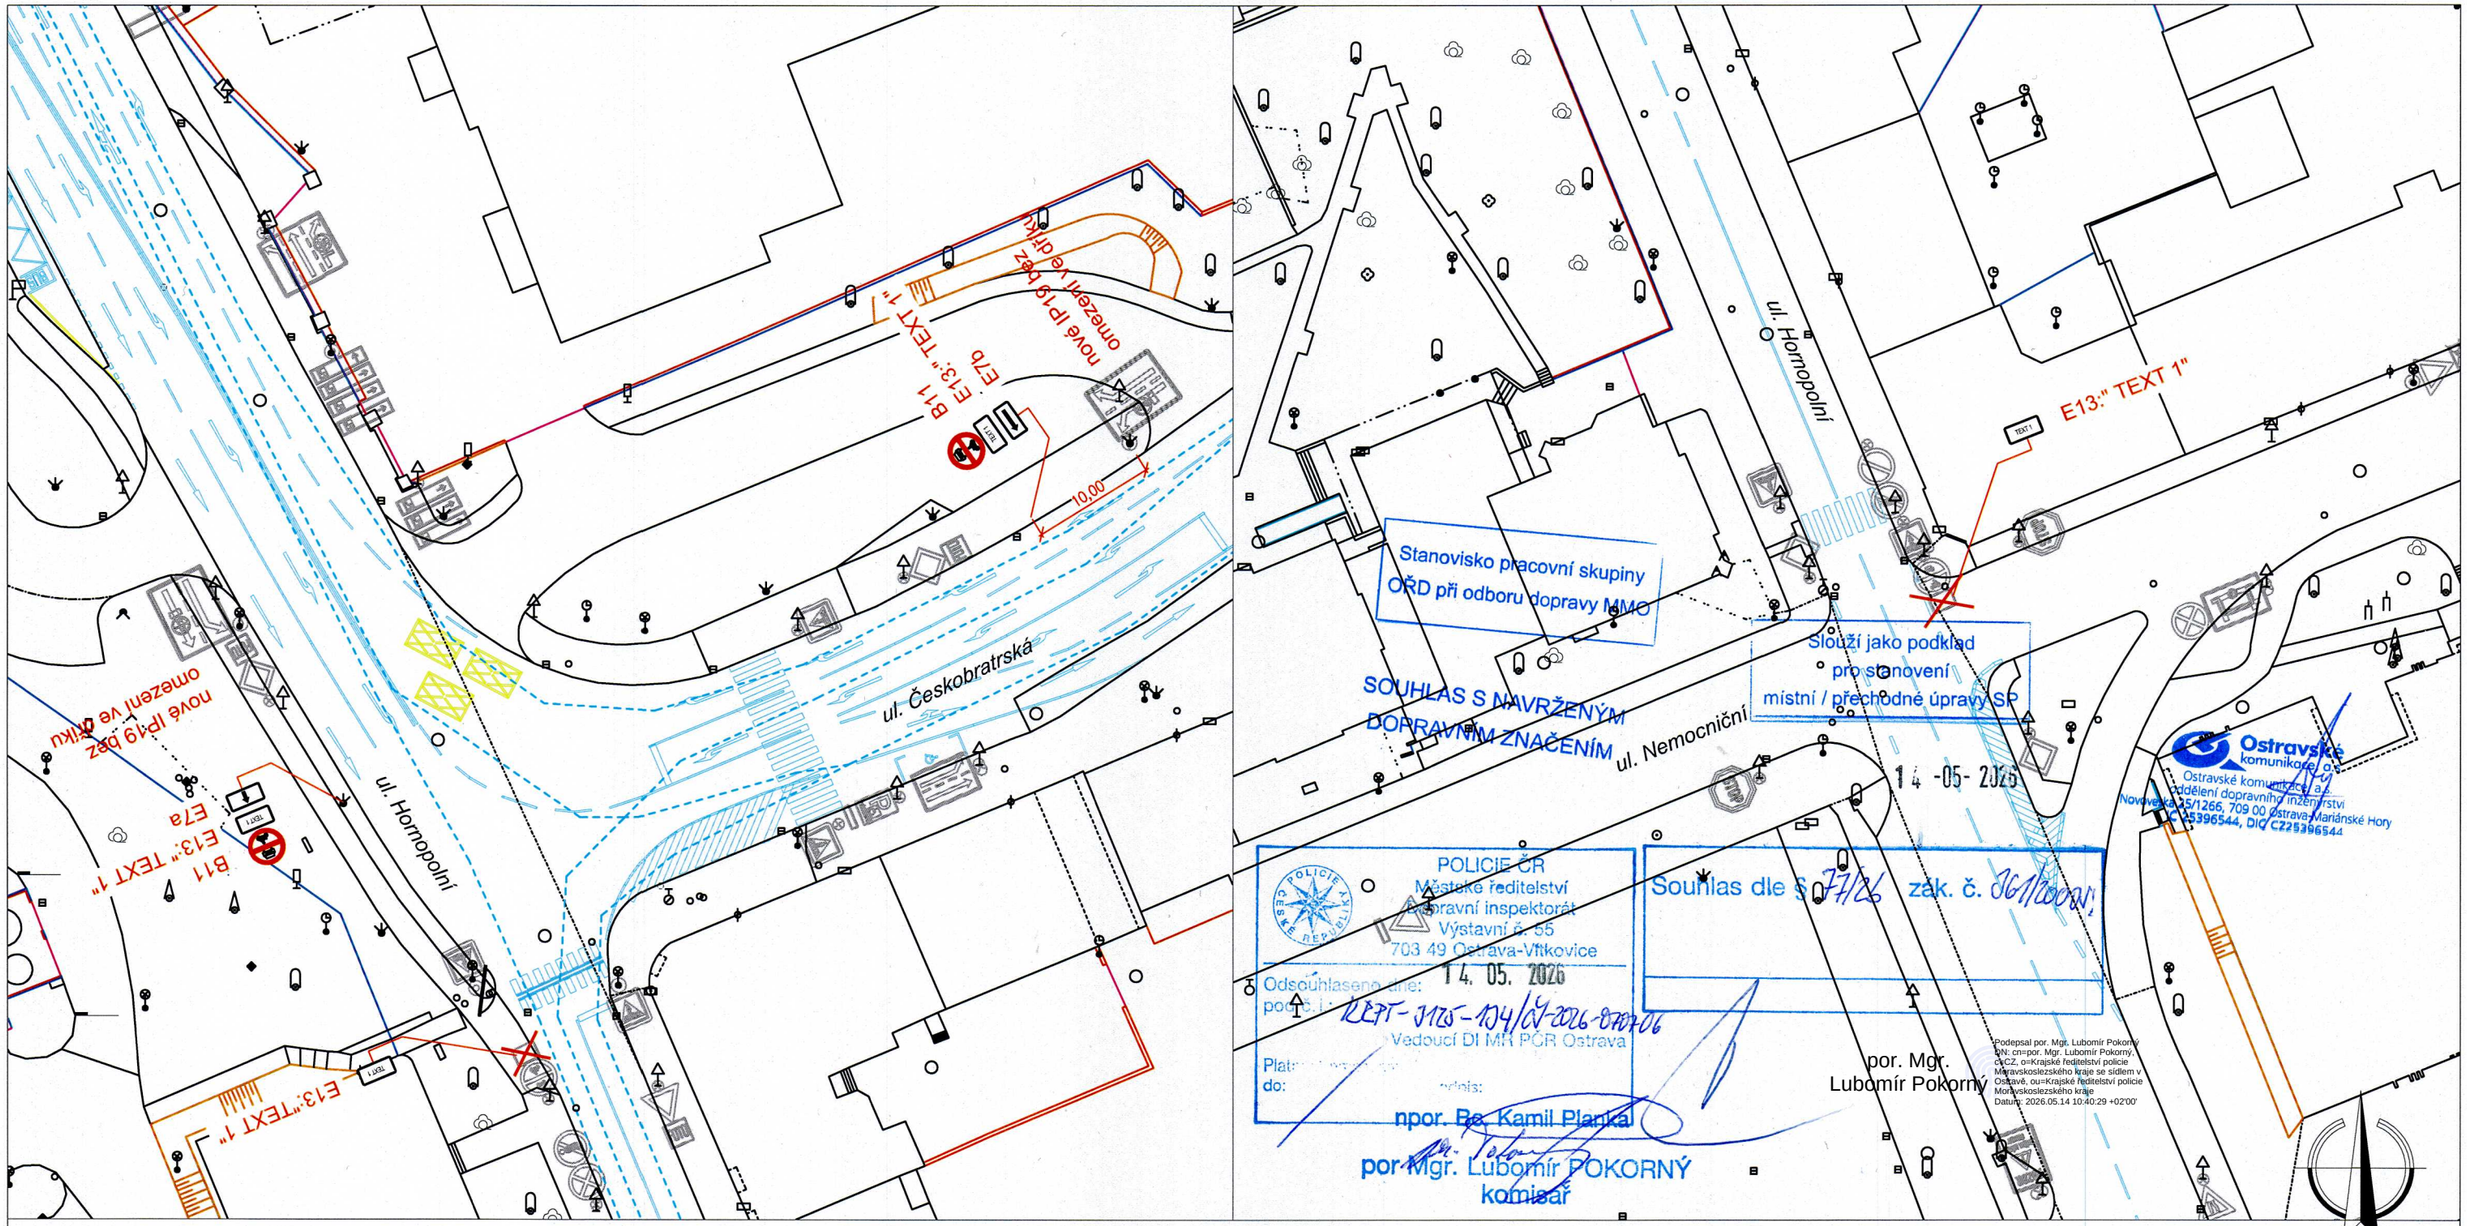


E13, TEXT 1:

MIMO DOPRAVNÍ OBSLUHY A
OSOB PŘEPRAVUJÍCÍ PACIENTY
DO AREÁLU MNO A
VOZIDEL IZS A
NÁVŠTĚVNÍKY CENTRA
PRO RODINU

Legenda:

P2 stávající dopravní značení

P2 navržené dopravní značení

P2 rušené stávající dopravní značení

VEDOUCÍ PROJEKTANT	ZODPOVĚDNÝ PROJEKTANT	VYPRACOVAL	KONTROLA
ING.M.NAVRÁTILOVÁ	ING.M.VENGLÁŘ	ING.M.VENGLÁŘ	ING.M.NAVRÁTILOVÁ
OBJEDNATEL	OD MMO		
KATASTR / MAPOVÝ LIST	Moravská Ostrava		

Ostravské komunikace, a.s.
oddělení dopravního inženýrství
Novoveská 25/1266
709 00 Ostrava - Mariánské Hory
Tel.: 595 621 111 Fax: 595 621 103
E-mail: dik@okas.cz

NÁZEV AKCE

Operativní změna organizace a řízení dopravy v Ostravě

DATUM	květen 2026
MĚŘÍTKO	1 : 500
STUPEŇ	Projekt TDZ
Č. ZAKÁZKY	-
ARCHIVNÍ Č.	

NÁZEV VÝKRESU

Návrh trvalého dopravního značení

SOUPRAVA	ČÍSLO VÝKRESU
	1