



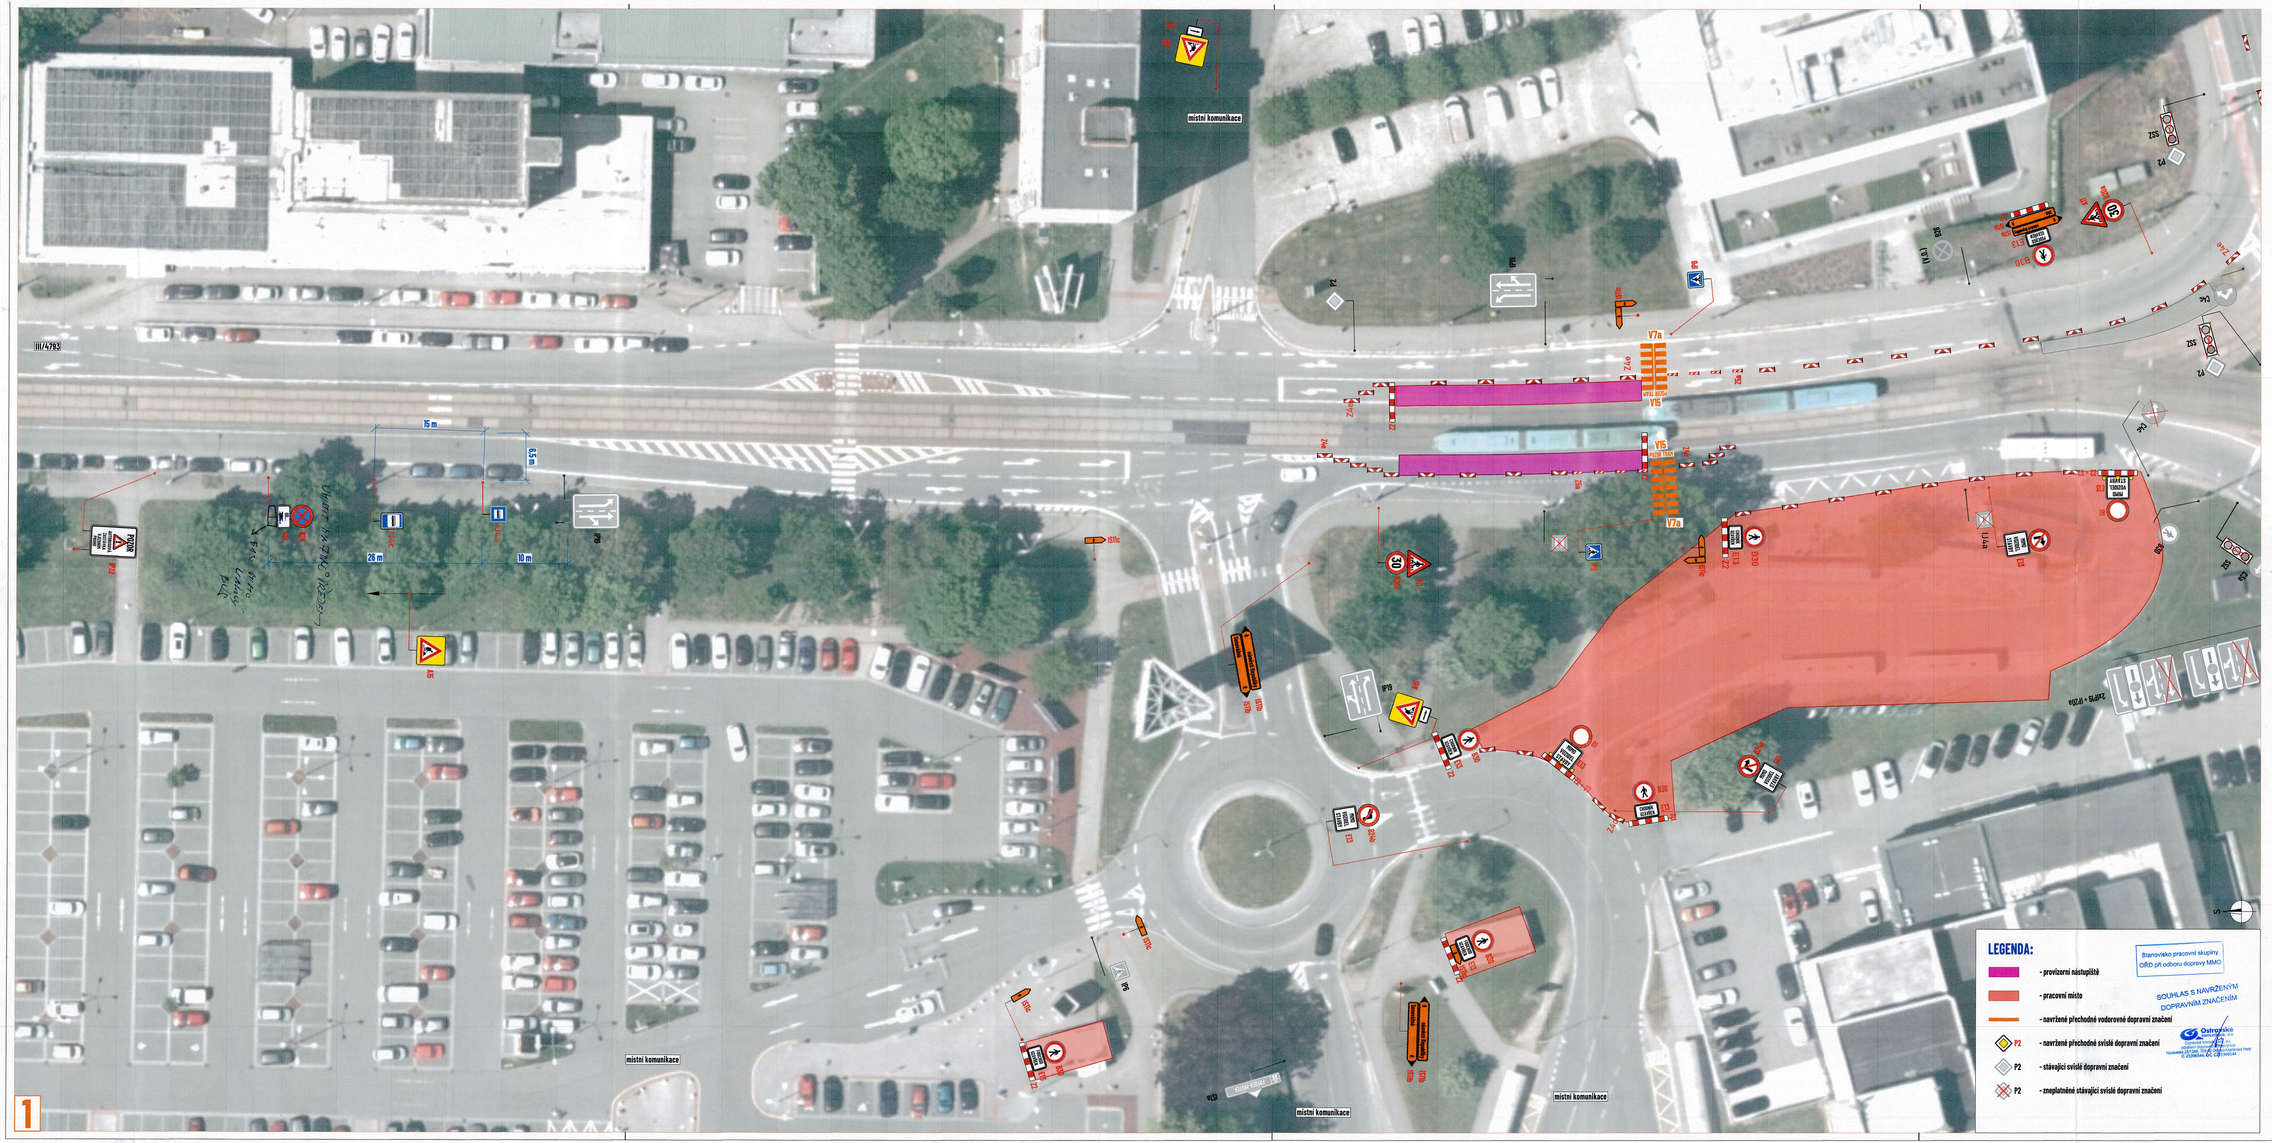

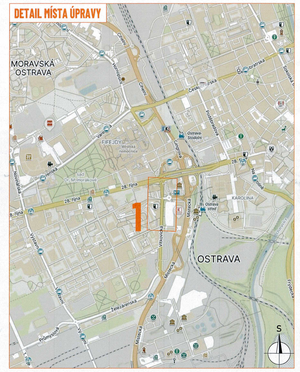

LEGENDA:

- provizorní nástupiště
- pracovní místo
- navržené přechodné vodorovné dopravní značení
- P2 - navržené přechodné svislé dopravní značení
- P2 - stávající svislé dopravní značení
- P2 - zneplatněné stávající svislé dopravní značení

Stanoviska pracovní skupiny ÚŘD při odboru dopravy MMO

SOUHLAS S NAVRŽENÝM DOPRAVNÍM ZNAČENÍM

Ostravské komunikace, a.s.
Nádražní 3172/101, 702 00 Ostrava
Vedoucí útvaru, Ing. Jiří Kaňovský
tel.: 596 766 111, e-mail: kanovsky@ok.cz

por. Mgr. Lubomír Pokorný

Policie České republiky
Městské ředitelství policie Ostrava
Dopravní inspektorát
V ... ní 117/55
702 00 OSTRAVA
Ostrouhlesná příloha
k č. j. KRPT-...
pro potřeby ...

Slouží jako podklad pro stanovení místní přechodné úpravy SP

Správa silnic Moravskoslezského kraje příspěvková organizace
Ing. Vladislav Vavrečka
tel.: 595 622 111, e-mail: ...

Souhlasíme s přechodnou úpravou provozu, uzavírkou a zvláštním užíváním pozemní komunikace, a navrženými obchozími trasami.
V souladu s ustanovením § 36 odst. 3 zák. č. 500/2004 Sb. Správního řádu se vzdáváme práva vyjádřit se k podkladům rozhodnutí.

Dopravní značení, které bude v rozporu s přechodným dopravním značením, bude dočasně zneplatněno.

ZDROJ MAPOVÝCH PODKLADŮ | Mapy.cz; © Seznam.cz, a.s.

VYPRACOVAL	VAŠUT
KONTROLOVAL	JANATA
UPRAVIL	
INVESTOR	STATUTÁRNÍ MĚSTO OSTRAVA
ZHOTOVITEL	IMOS Brno, a.s.
NÁZEV STAVBY	REVITALIZACE NÁMĚSTÍ REPUBLIKY
DOPRAVNĚ INŽENÝRSKÁ OPATŘENÍ	ETAPA XVII. - ČÁST 2 - MEZIOBDOBÍ

NVB LINE s.r.o.
Cukrovar 716
788 21 Rapotín
www.nvbline.cz
vasut@nvbline.cz
tel.:775 414 531

FORMÁT	811x359
DATUM	3. 11. 2026
Č. ZAKÁZKY	ZK-25-0707