

UMÍSTĚNÍ OPLOCENÍ V DOV PŘI KONÁNÍ SVĚTOVÉHO POHÁHU V CYKLOKROSU

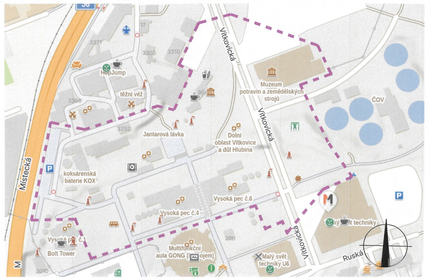

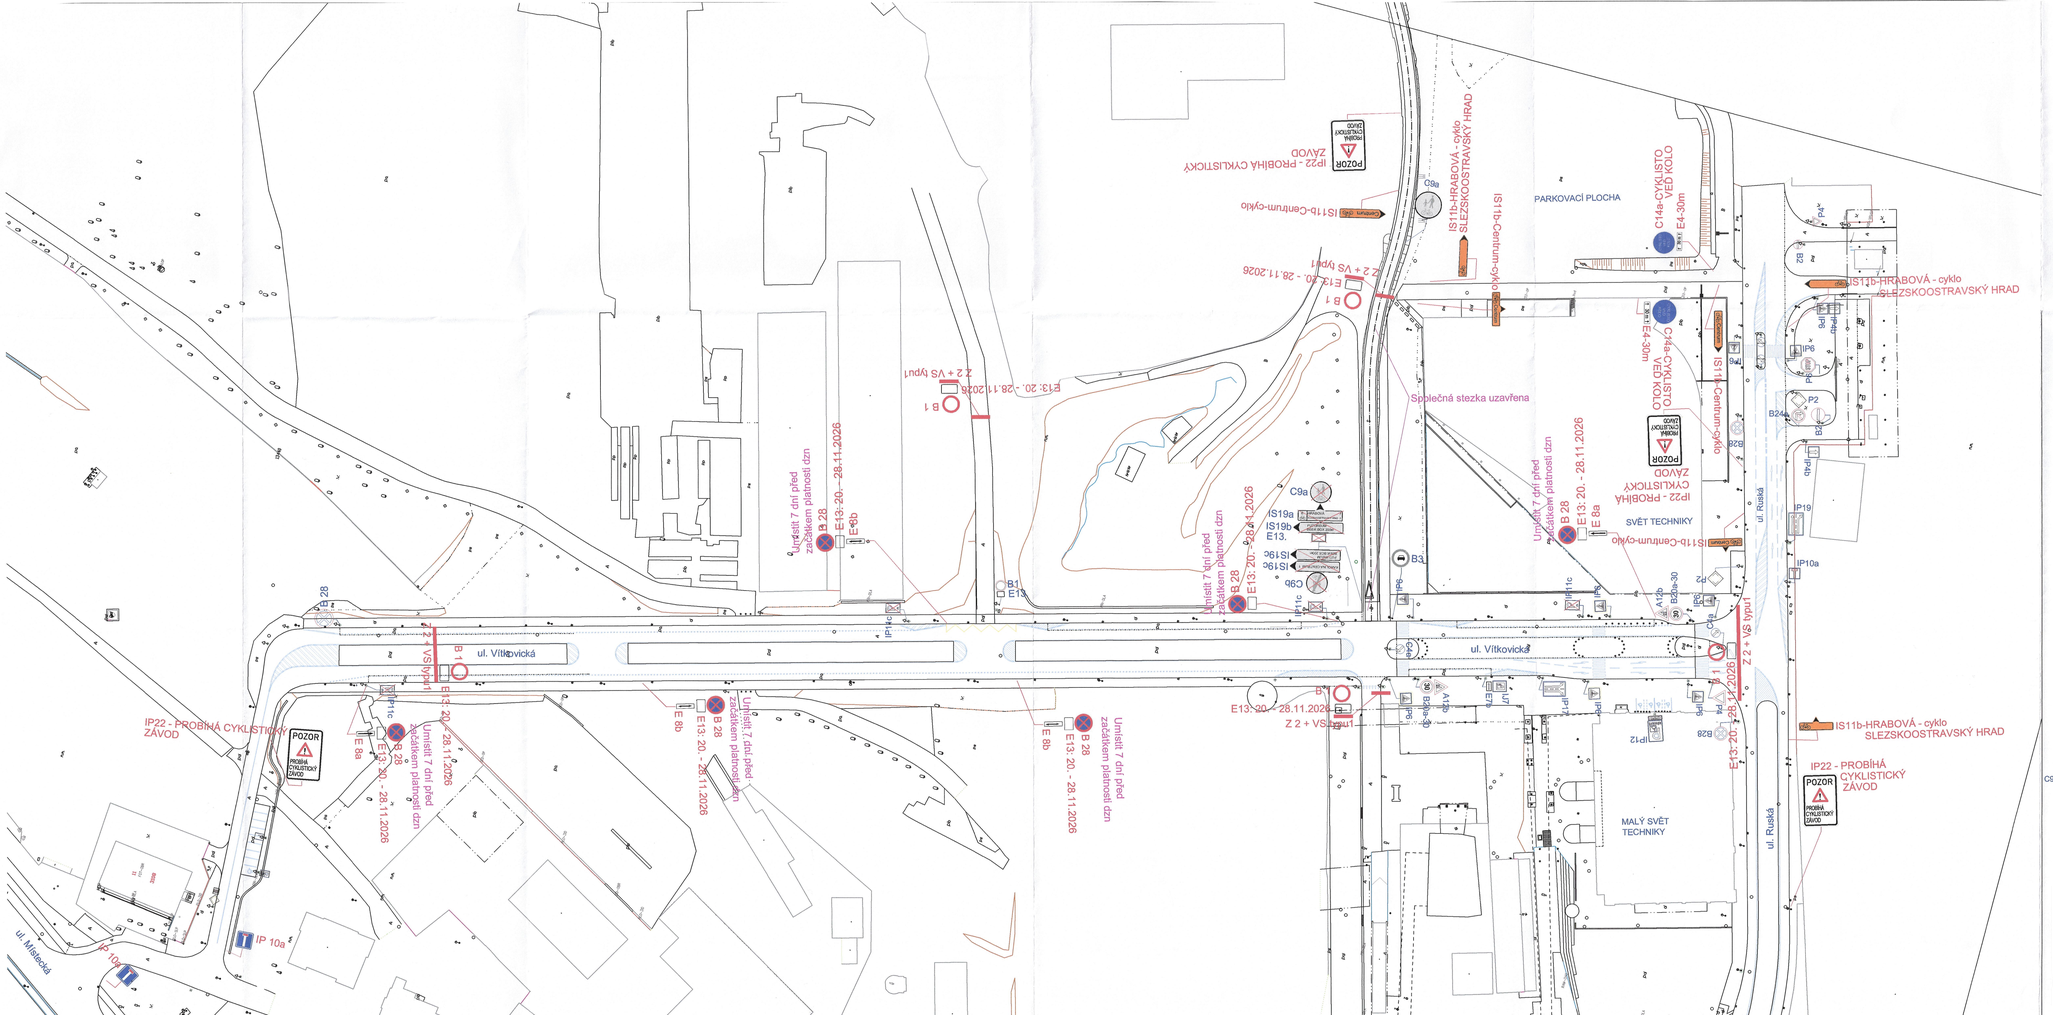

29-11-2025

Stanovisko pracovní skupiny ORD při odboru dopravy MMO

SOUHLAS S NAVRŽENÝM DOPRAVNÍM ZNAČENÍM

Slouží jako podklad pro stanovení místní / přechodné úpravy SP

Ostravské komunikace, a.s.
Nádražní 3207/25, 702 00 Ostrava
odštěpný závod Ostravské komunikace
Nákladová 2572/36, 700 30 Ostrava-Hrabůvka
IČ 25799264, DIČ CZ25799264

por. Mgr. Lubomír Pokorný

POLICIE ČR
Městské ředitelství
Dopravní inspektorát
Výstavní č. 55
703 49 Ostrava-Vítkovice

Souhlas dle § 77/24 zák.č. 361/2000 Sb.
ŘSD 85/25-5 13/193/2026

Odsouhlaseno dne: 26. 10. 2026
pod č.j.: KRPT-262494/ČJ-2026-2900VE
Platnost omezena: do 30/11/26

Vedoucí DI MŘ PČR Ostrava
npor. Bc. Kamil Franka

DI MŘ PČR Ostrava s předloženým návrhem souhlasí, neboť odpovídá obecným požadavkům BESIP.

Stanovisko je platné pro 2 odsouhlasených příloha.

por. Bc. Jiří Kutinc, DiS.
velitel oddělení

Statutární město Ostrava
městský obvod Vítkovice
úřad městského obvodu
OSTRAVA!!!
Vítkovice

LEGENDA:

C9a B28 Stávající svislé dopravní značení

IP22 POZOR PROBÍHÁ CYKLISTICKÝ ZÁVOD Navržené svislé přechodné dopravní značení

POZNÁMKA:

Stávající svislé dopravní značení
je zakresleno v rozsahu nutném pro návrh.
Termín uzavírky: 20.-28.11.2026

Zodp. projektant	JIŘÍ BŘENEK	
Vypracoval	JIŘÍ BŘENEK	
Kreslil	JIŘÍ BŘENEK	
Kontrola	JIŘÍ BŘENEK	

Akce : SVĚTOVÝ POHÁR V CYKLOKROSU OSTRAVA PŘECHODNÉ DOPRAVNÍ ZNAČENÍ

Příloha : Dolní oblast Vítkovic - situace přechodného doprav. značení

Jiří Břenek
projektová činnost
Na Obecní 1528/10, 700 30 Ostrava-Hrabůvka
IČ : 11550937 tel.: 737331962

Objednatel Mgr. Radovan Šťastný, sportovní klub Kleté, z.s. - 742 01 Suchdol nad Odrou

Datum	Říjen, 2026	*Číslo* 1
Měřítko	1 : 750	
Archivní číslo	193/2026	