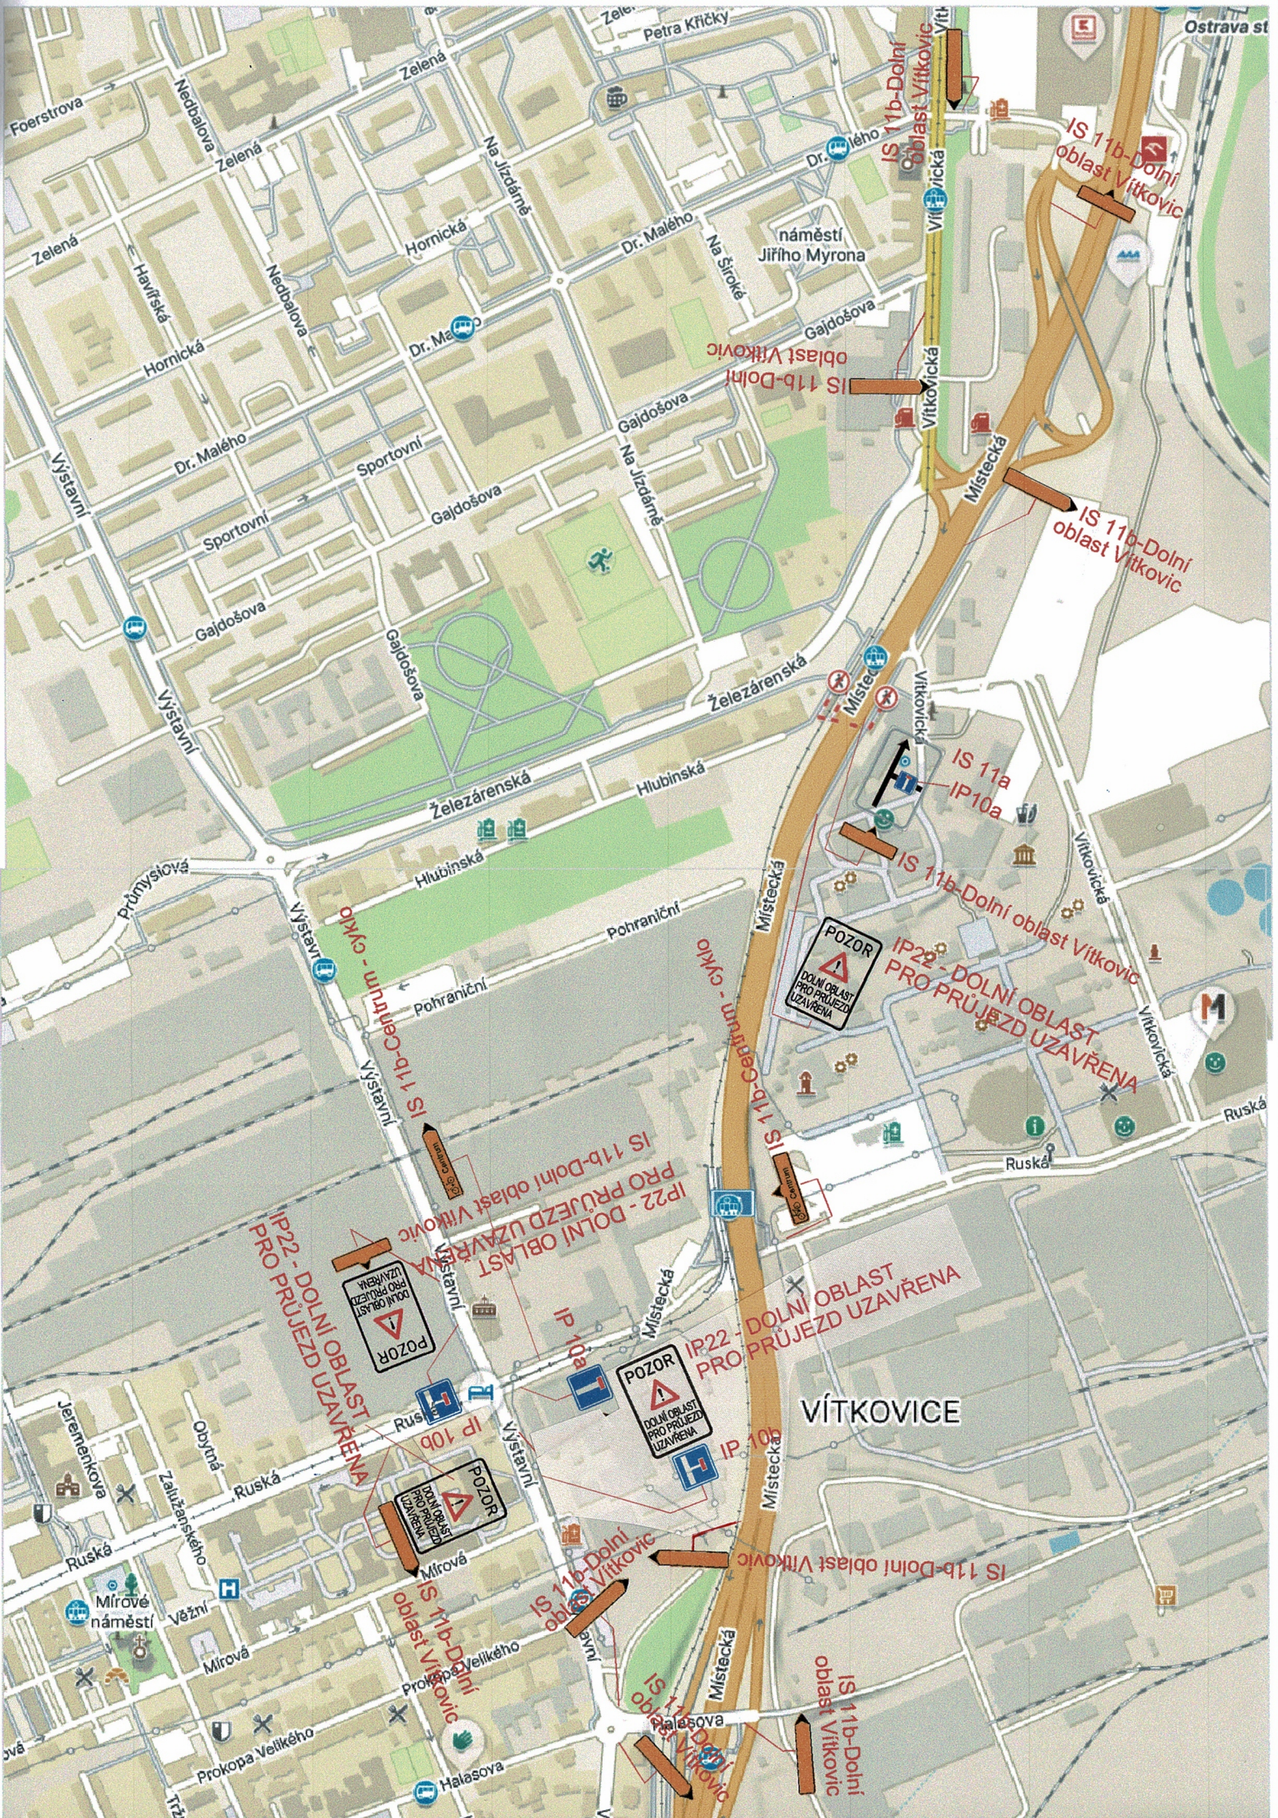


29 -10- 2026

Stanovisko pracovní skupiny
OŘD při odboru dopravy MMO

Slouží jako podklad
pro stanovení
místní / přechodné úpravy SP

SOUHLAS S NAVRŽENÝM
DOPRAVNÍM ZNAČENÍM

Ostravské komunikace, a.s.
Ostravské komunikace, a.s.
oddělení dopravního inženýrství
Novoveská 25/1266, 709 00 Ostrava-Mariánské Hory
IČ 25396544, DIČ CZ25396544

Policie České republiky
Městské ředitelství policie Ostrava
Dopravní inspektorát
Výstavní 117/55
703 00 OSTRAVA 26. 10. 2026
Odsouhlasená příloha
por. Bc. Jiří Mutina, DiS.
komisař

por. Mgr.
Lubomír Pokorný

Podepsal por. Mgr. Lubomír Pokorný
DN: C=CZ, ID organizace=NTRCZ-75151502, O=Krajské ředitelství policie Moravskoslezského kraje se sídlem v Ostravě, OU=Krajské ředitelství policie Moravskoslezského kraje, OU=Krajské ředitelství policie Moravskoslezského kraje, UO VS OV, DI, OU=278103, CN=por. Mgr. Lubomír Pokorný, SN=Pokorný, GN=Lubomír, SérioveČíslo=P188872, T=komisař
Datum: 2026.11.05 10:37:33 +01'00'

Statutární město Ostrava
městský obvod Vítkovice
úřad městského obvodu
OSTRAVA!!! VÍTKOVICE

LEGENDA:

IS 11b Navržené svislé přechodné dopravní značení

VARIANTA Č.1

Zodp. projektant	JIŘÍ BŘENEK		Jiří Břenek projektová činnost Na Obecní 1528/10, 700 30 Ostrava-Hrabůvka IČ : 11550937 tel.: 737331962
Vypracoval	JIŘÍ BŘENEK		
Kreslil	JIŘÍ BŘENEK		
Kontrola	JIŘÍ BŘENEK		
Akce : SVĚTOVÝ POHÁR V CYKLOKROSU OSTRAVA PŘECHODNÉ DOPRAVNÍ ZNAČENÍ			*Objednatel :* Mgr. Radovan Šťastný, sportovní klub Kletné, z.s. 742 01 Suchdol nad Odrou
Příloha : Vyznačení objízdné trasy	*Datum*	Říjen, 2026	*Číslo* 2
	Měřítko	-	
	Archivní číslo	193/2026	