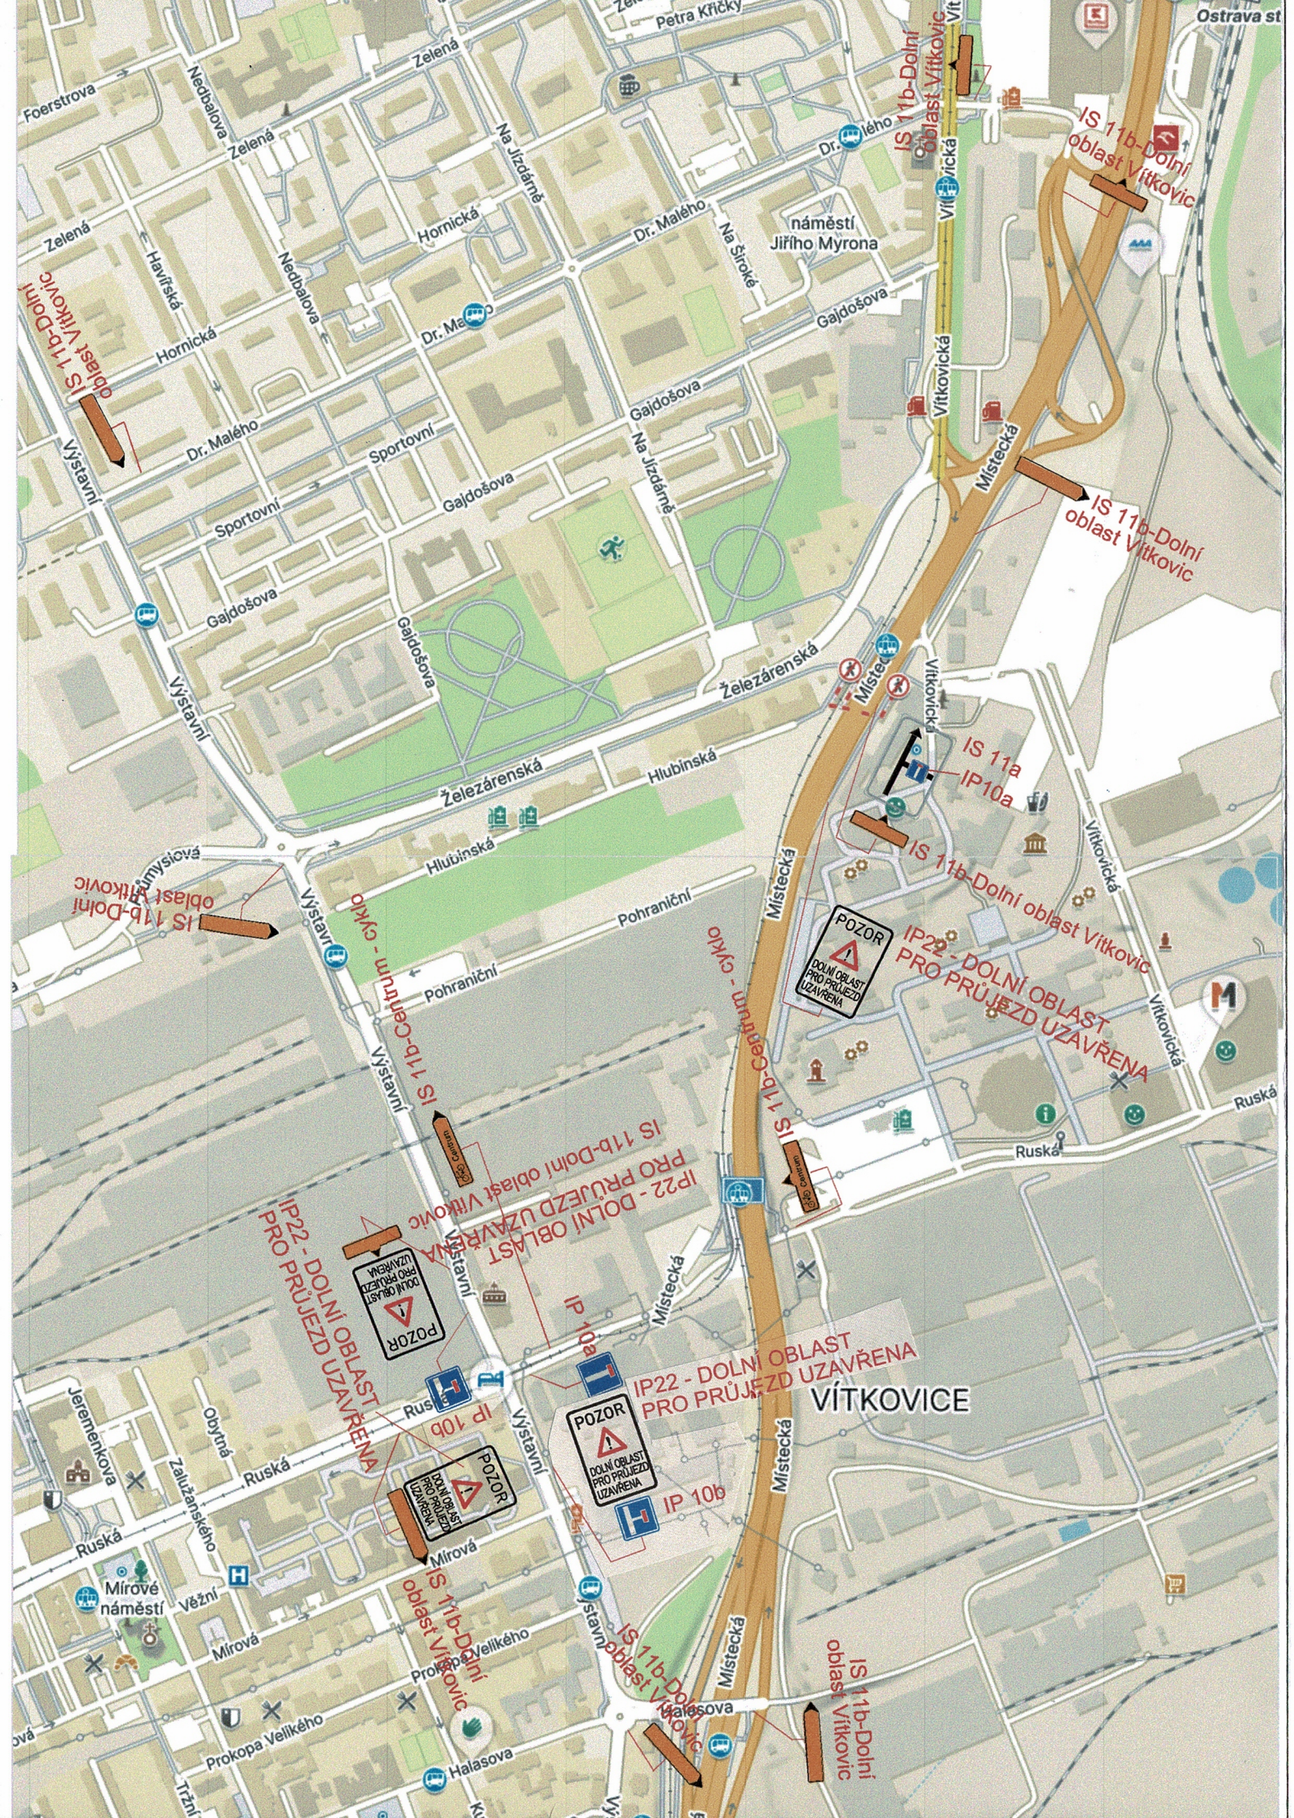



29 -10- 2026

Stanovisko pracovní skupiny
OŘD při odboru dopravy MMO

SOUHLAS S NAVRŽENÝM
DOPRAVNÍM ZNAČENÍM

Slouží jako podklad
pro stanovení
místní / přechodné úpravy SP

Ostravské komunikace, a.s.
Ostravské komunikace, a.s.
oddělení dopravního inženýrství
Novoveská 25/1266, 709 00 Ostrava-Mariánské Hory
IČ 25396544, DIČ CZ25396544

Policie České republiky
Městské ředitelství policie Ostrava
Dopravní inspektorát
Výstavní 117/55
703 00 OSTRAVA
Odsouhlasená příloha 2
26. 10. 2026

por. Bc. Jiří Mutina, DiS.
komisař

por. Mgr.
Lubomír Pokorný

Podepsal por. Mgr. Lubomír Pokorný
DN: C=CZ, ID organizace=NTRCZ-75151502, O=Krajské ředitelství policie Moravskoslezského kraje se sídlem v Ostravě, OU=Krajské ředitelství policie Moravskoslezského kraje, OU=Krajské ředitelství policie Moravskoslezského kraje, UO VS OV, DI, OU=278103, CN=por. Mgr. Lubomír Pokorný, SN=Pokorný, GN=Lubomír, SérioveČíslo=P188872, T=komisař
Datum: 2026.11.05 10:38:23 +01'00'

Statutární město Ostrava
městský obvod Vítkovice
úřad městského obvodu

OSTRAVA!!!
VÍTKOVICE

## LEGENDA:

IS 11b Navržené svislé přechodné dopravní značení

## VARIANTA Č.2

| | | | |
|---|---|---|---|
| *Zodp. projektant* | JIŘÍ BŘENEK | | Jiří Břenek<br>projektová činnost<br>Na Obecní 1528/10, 700 30 Ostrava-Hrabůvka<br>IČ : 11550937 tel.: 737331962 |
| *Vypracoval* | JIŘÍ BŘENEK | | |
| *Kreslil* | JIŘÍ BŘENEK | | |
| *Kontrola* | JIŘÍ BŘENEK | | |
| *Akce :* SVĚTOVÝ POHÁR V CYKLOKROSU OSTRAVA<br>PŘECHODNÉ DOPRAVNÍ ZNAČENÍ | | | Mgr. Radovan Šťastný, sportovní klub Kletné, z.s.<br>*Objednatel :* 742 01 Suchdol nad Odrou |
| *Příloha :* Vyznačení objízdné trasy | *Datum* | Říjen, 2026 | *Číslo* 3 |
| | *Měřítko* | - | |
| | *Archivní číslo* | 193/2026 | |