Příloha č. 1 k zadávací dokumentaci na veřejnou zakázku „Na Liškovci 3 – výměna oken, oprava fasády, střecha“

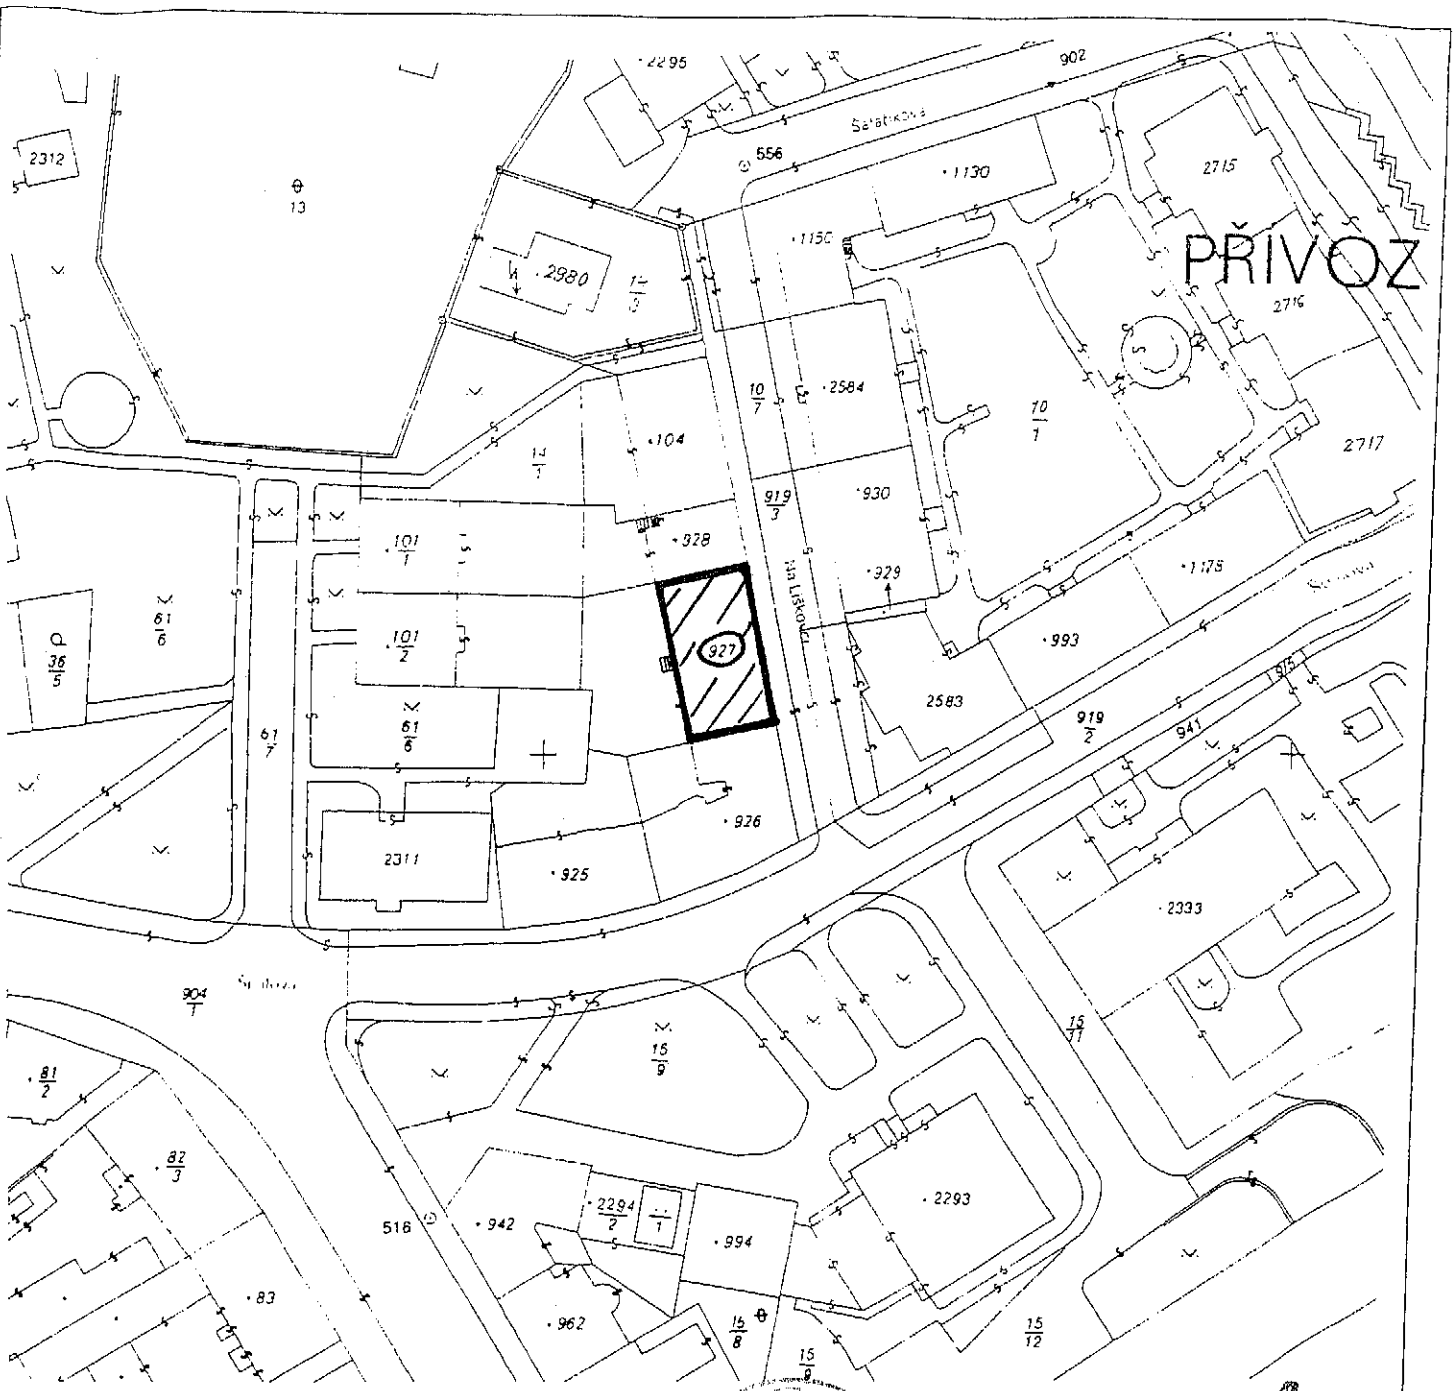

LEGENDA

UPRAVOVANÝ OBJEKT

MAP.LIST BOHUMÍN 8–9/43

Vedoucí projektant ING. JOSEF GREPL	Projektant	ING.GREPLOVÁ		PROJEKCE VÝSTAVBY DOLŮ spol. s r.o. OSTRAVA
	Kontroloval			
	Ředitel spol.	ING.ČESLÍK		
Investor SMO, MObv.MOaP, PROKEŠOVO NÁM.8, OSTRAVA			Zakázka č. 1008	Měřítko 1:1000
Stavba NA LIŠKOVCI 3 VÝMĚNA OKEN, FASÁDA			Datum 11/2010	
			Stupeň DSP,RDS	
Objekt			Formáty A4 1	Poř.č.
			Seznam	
Název SITUACE – KATASTRÁLNÍ MAPA			PVD–C	