

[Redacted]

KT Vzduchotechnika spol. s r.o.

Statutární město Ostrava
Městský obvod Moravská Ostrava a Přívoz



21-03-2018



Váš dopis zn.:
Ze dne:
Naše zn.: /HB/

• PODATELNA!!!

Vyřizuje:
Tel.:
Mobil:
E-mail:

[Redacted]

Statutární město Ostrava,
Městský obvod Moravská
Ostrava a Přívoz,
nám. Dr. Edvarda Beneše 555/6
729 29 Ostrava

Datum: 20. března 2018

ÚŘAD MĚSTSKÉHO OBVODU
MORAVSKÁ OSTRAVA A PŘÍVOZ

21-03-2018

MoP/19810/18

Chrap.

Podatelna

Žádost o odkup pozemku

Firma **KT Vzduchotechnika, spol. s r.o.** se sídlem Žerotínova 174/30, 702 00 Ostrava, IČ 63322773, žádá
Statutární město Ostrava, Městský obvod Moravská Ostrava a Přívoz

o odprodej části pozemku parc. číslo 1343/1, kú Moravská Ostrava, č. LV 3000 o částečné výměře cca 250 m2.

O možnosti odprodeje uvedeného pozemku již byl podán návrh na uzavření kupní smlouvy dne 13.6.2007 pod zn. OSM/3234/07.

Výše uvedenou část pozemku chceme využít po úpravě jako manipulační a odstavnou plochu pro potřeby naší firmy jenž sídlí na sousedícím pozemku parc. čísla 1342/2.

Především z důvodu dopravy většího množství materiálu, technologických celků a plynulého zásobování firmy.

V současné době toto zásobování probíhá z dnes již na frekventované ulice Žerotínova, po které jezdí vozidla MHD Ostrava (trolejbusy a autobusy).

Přílohou této žádosti je:

- zpracován celkový situační výkres stavby
- kopie návrhu na uzavření kupní smlouvy
- kopie katastrální mapy 1:1000
- kopie katastrální mapy 1:500 se zakreslením dotčené části

V případě realizace odkupu výše uvedené části pozemku bude zpracována řádná PD a podány potřebné doklady pro zahájení stavebního řízení.

Děkujeme za Vaše kladné vyřízení naší žádosti.

V případě jakýchkoliv dotazů nás prosím neváhejte kontaktovat.

S pozdravem


[Redacted signature]



[Redacted]

22-03-

[Redacted]

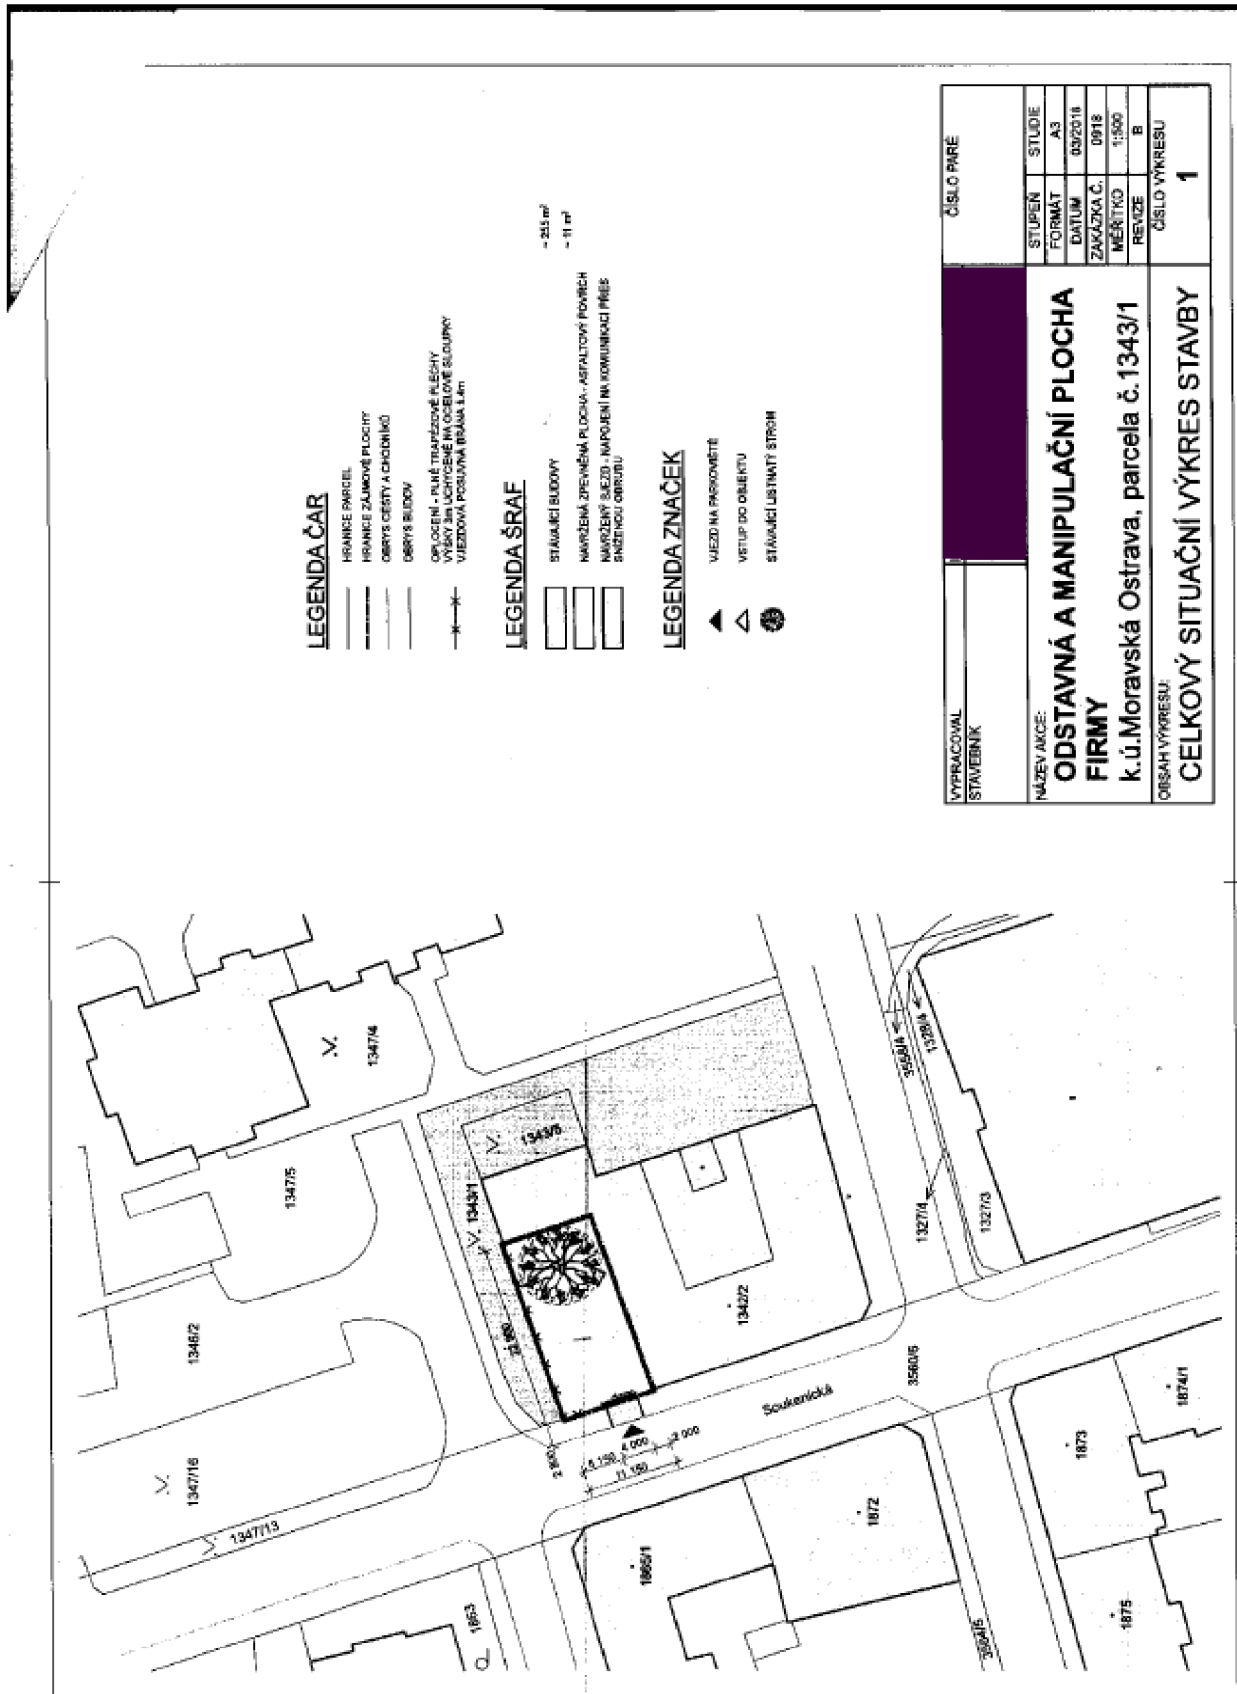

LEGENDA ČAR

- HRANICE PARCEL
- HRANICE ZÁKONNÉ PLOCHY
- OBRYSE CESTY A CHODNÍKŮ
- OBRYSE BUDOV
- OPLOČENÍ - PŮVA TRAVNINOVÉ KOLEŠKY
- VÝŠKY JIN LUCHYBNÉ NA CÍLOVÉ SLOUPKY
- VJEZDOVÁ POSUVA NA BEŽNÁ 1:1m

LEGENDA ŠRAF

- STÁVAJÍCÍ BUDOVY
- NÁVRŽENÁ ZPEVŇENÁ PLOCHA - ASPALTOVÝ PŮVIRCH
- NÁVRŽENÝ SJEZD - NAPŘÍČENÍ NA KOMUNIKACI PŘES SÍŤENOU OBRTU

LEGENDA ZNAČEK

- ▲ VJEZD NA PARKOVNĚ
- ◀ VSTUP DO DILIKTU
- STÁVAJÍCÍ LISTNATÝ STROM

- 25,5 m²
 - 91 m²

VYPRACOVAN STAVEBNÍK	ČÍSLO PARE
NÁZEV AKCE: ODSTAVNÁ A MANIPULAČNÍ PLOCHA FIRMY k.ú. Moravská Ostrava, parcela č. 1343/1	STUPEŇ STUDIE A3
ORISAH VÝKRESU: CELKOVÝ SITUAČNÍ VÝKRES STAVBY	FORMÁT A3
	DATAUM 09/2016
	ZAKÁZKA Č. 0918
	MĚŘÍTKO 1:500
	REVIZE B
	ČÍSLO VÝKRESU 1

