




**P.č. st. 1113, 193/4, P (DANARDO)**

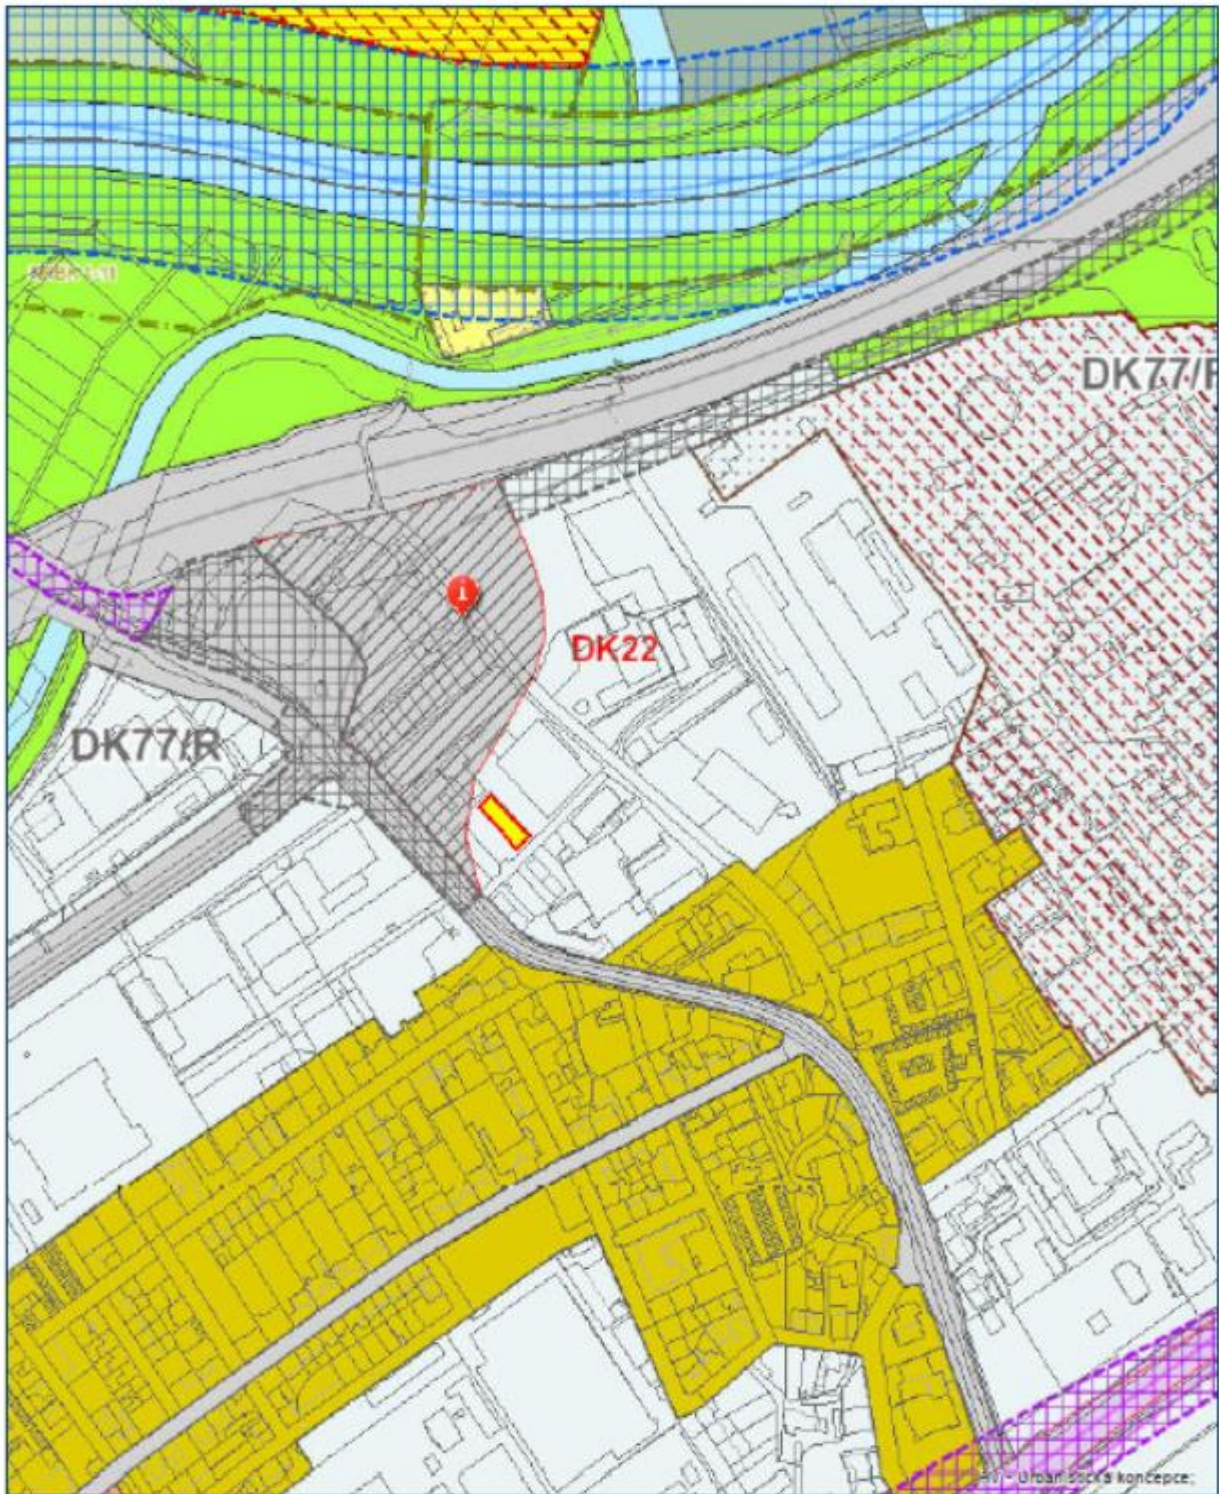

7. června 2018

1:5 000



0 40 80 160 240 320 m



## Celková situace

- vznikne ucelený logisticko-prodejní areál
- 2 parkovací místa s vysokokapacitními dobíječky pro elektromobily
- další parkovací místa s možností rozšíření na další dobíjecí stanice