

LEGENDA STÁVAJÍCÍCH SÍTÍ :

- KANALIZACE
- PLYNOVOD
- VODOVOD
- SDĚLOVACÍ VEDENÍ
- SILOVÉ VEDENÍ - NN
- SILOVÉ VEDENÍ - VO
- SILOVÉ VEDENÍ - VN
- TEPELOVOD
- OvAk
- RWE
- OvAk
- TELEFONIKA O2
- ČEZ Distribuce
- OKK
- ČEZ Distribuce
- DALKIA

LEGENDA ZNAČENÍ :

- OBJEKT URČENÝ K ASANACI
- NAVRHOVANÝ OBJEKT - PLOCHA SUTERÉNU
- NAVRHOVANÝ OBJEKT - PLOCHA PŘÍZEMÍ
- NAVRHOVANÝ OBJEKT - OBRYŠ 1. NADZEMNÍHO PODLAŽÍ
- OKOLNÍ STÁVAJÍCÍ BUDOVA
- NOVÉ ZPEVNĚNÉ PLOCHY JAKO ZMĚNA PŮVODNÍCH
- ZCELA NOVÉ ZPEVNĚNÉ PLOCHY
- STAVEBNÍ POZEMEK - HRANICE
- STÁVAJÍCÍ STROMY
- NAVRŽENÁ VÝSADBA
- ZELENĚ URČENÁ K ODSTRANĚNÍ
- PARCELNÍ HRANICE

LEGENDA NOVÝCH SÍTÍ :

- PŘELOŽKY VN
- PŘELOŽKY NN
- PŘELOŽKY TEPELOVODU SRT
- KAN. PŘÍPOJKA A OPRAVA STÁVAJÍCÍ JEDNOTNÉ KANAL.
- VODOVODNÍ PŘÍPOJKA A ZMĚNA DIMENZE ČÁSTI TRASY
- KANALIZACE DEŠŤOVÁ Z PARKOVIŠT+OLK
- PŘELOŽKA SLABOPROD
- PŘELOŽKA VO

±0,000 = 214,800

GENERALNÍ PROJEKTANT : ARCHITEKTONICKÁ KANCELÁŘ ARKOS s.r.o. HRABÁKOVA 1780/5, 702 00 OSTRAVA - MORAVSKÁ OSTRAVA TEL, FAX : 599 527 839 E-MAIL : arkos@arkos-ova.cz																		
autor a zodpovědný projektant : Ing. arch. Vít Klimeš, 603 915 277																		
vypracoval : Ing. Karel Mawald		<table border="1"> <tr> <td>Č.ZAKÁZKY</td> <td>A.187.1</td> </tr> <tr> <td>STUP.P.D.</td> <td>DŮR</td> </tr> <tr> <td>DATUM</td> <td>07-2011</td> </tr> <tr> <td>FORMAT</td> <td>3xA4</td> </tr> <tr> <td>ARCHIV :</td> <td></td> </tr> <tr> <td>MĚŘITKO</td> <td>Č.VÝKRESU</td> </tr> <tr> <td></td> <td>1: 500</td> </tr> <tr> <td></td> <td>D-1</td> </tr> </table>	Č.ZAKÁZKY	A.187.1	STUP.P.D.	DŮR	DATUM	07-2011	FORMAT	3xA4	ARCHIV :		MĚŘITKO	Č.VÝKRESU		1: 500		D-1
Č.ZAKÁZKY	A.187.1																	
STUP.P.D.	DŮR																	
DATUM	07-2011																	
FORMAT	3xA4																	
ARCHIV :																		
MĚŘITKO	Č.VÝKRESU																	
	1: 500																	
	D-1																	
INVESTOR: HOUSE VACLAV s.r.o., Korejská 877/14, 702 00 Ostrava - Přívoz zastupuje: City Invest Ostrava spol.s r.o., tel : 599 505 560																		
MÍSTO STAVBY : lokalita Kostelní náměstí, parcela č. 10/3 a 4125, k.ú. Moravská Ostrava																		
STAVBA: POLYFUNKČNÍ DŮM "VACLAV" NA KOSTELNÍM NÁM. V MORAVSKÉ OSTRAVĚ																		
VÝKRES: KOORDINAČNÍ SITUACE																		

MAGISTRÁT MĚSTA OSTRAVA
 Odbor územního úřadu
 Územní rozhodnutí č. 191/2011
 Vydáno dne 19.12.2011
 S-5110/C87139/59/Kp/ur
 Výtisk Ing. Kowalek

Handwritten signature





LEGENDA ZNAČENÍ :

- OBJEKT URČENÝ K ASANACI
- NAVRHOVANÝ OBJEKT - PLOCHA SUTERÉNU
- NAVRHOVANÝ OBJEKT - PLOCHA PŘÍZEMÍ
- NEJVĚTŠÍ OBRYS STAVBY - 1.-3. NP
- NOVÉ ZPEVNĚNÉ PLOCHY JAKO ZMĚNA PŮVODNÍCH
- ZCELA NOVÉ ZPEVNĚNÉ PLOCHY
- STAVEBNÍ POZEMEK - HRANICE
- PARCELNÍ HRANICE
- PŘELOŽKY VN
- PŘELOŽKY NN
- PŘELOŽKY TEPLOVODU SRT
- KAN. PŘÍPOJKA A OPRAVA STÁVAJÍCÍ JEDNOTNÉ KANALIZACE
- VODOVODNÍ PŘÍPOJKA A ZMĚNA DIMENZE ČÁSTI TRASY
- KANALIZACE DEŠŤOVÁ Z PARKOVIŠTĚ + OLK
- PŘELOŽKA SLABOPROD
- PŘELOŽKA VO

MĚLIŠTRÁT MĚSTA OSTRAVA
 Odbor územněúpravní
 Územní rozhodnutí číslo: 211/2011
 Vydáno dne: 4. 12. 2011
 Č. j. S-5170/Cs 7139/09/Úpr.
 Město: Ing. Koudelý

POZEMKY DOTČENÉ STAVBOU

- 10/3 4135 } pozemky investora
- 10/1 78 80
- 81/1 81/2 86/11 4237 } pozemky jiných subjektů
- 3478/1 3478/3 3479/3

SOUSEDNÍ POZEMKY

- 9/3 10/4 10/5 15
- 48 76/1 76/3 42/12
- 86/5 3480 3479/1



GENERÁLNÍ PROJEKTANT : ARCHITEKTONICKÁ KANCELÁŘ ARKOS s.r.o. HRABÁKOVA 1780/5, 702 00 OSTRAVA - MORAVSKÁ OSTRAVA TEL, FAX : 599 527 839 E-MAIL : arkos@arkos-ova.cz	
autor a zodpovědný projektant : Ing. arch. Vít Klimeš, 603 915 277	 Ing. Karel Maiwald
INVESTOR: HOUSE VAACLAW s.r.o. Korejská 877/14, 702 00 Ostrava - Přívoz zastupuje: City Invest Ostrava spol.s r.o., tel.: 599 505 560	
MÍSTO STAVBY : lokalita Kostelní náměstí, parcela č. 10/3 a 4125, k.ú. Moravská Ostrava	
STAVBA: POLYFUNKČNÍ DŮM "VAACLAV" NA KOSTELNÍM NÁM. V MORAVSKÉ OSTRAVĚ	
VÝKRES: ZÁKRES DO KATASTRÁLNÍ MAPY	


 ARKOS	
Č. ZAKÁZKY	A.187.1
STUP.P.D.	DŮR
DATUM	07-2011
FORMÁT	2x A4
ARCHIV :	
MĚŘITKO	Č. VÝKRESU
1: 1000	D-2




STAVBA V MĚSTĚ OSTRAVA
 Účel: stavební správa
 Územní rozhodnutí číslo: 211/2011
 Vydané dne: 19.12.2011
 S-1110/08739/09/S.p.d.r.
 Vyhovuje: Ing. Kocelová

UJK

±0,000 = 214,800

GENERÁLNÍ PROJEKTANT : ARCHITEKTONICKÁ KANCELÁŘ ARKOS s.r.o. HRABÁKOVA 1780/5, 702 00 OSTRAVA - MORAVSKÁ OSTRAVA TEL, FAX : 599 527 839 E-MAIL : arkos@arkos-ova.cz		 ARKOS	
autor a zodpovědný projektant : Ing. arch. Vít Klimeš, 603 915 277		vypracoval : Ing. Karel Málwald	
INVESTOR: HOUSE VACLAW s.r.o. , Korejská 877/14, 702 00 Ostrava - Přivoz zastupuje : City Invest Ostrava spol.s r.o., tel : 599 505 560		Č. ZAKÁZKY	A.187.1
MÍSTO STAVBY : lokalita Kostelní náměstí, parcela č. 10/3 a 4125, k.ú. Moravská Ostrava		STUP. P. D.	DŮR
STAVBA: POLYFUNKČNÍ DŮM "VACLAW" NA KOSTELNÍM NÁM. V MORAVSKÉ OSTRAVĚ		DATUM	02-2011
VÝKRES: ŘEZ A-A		FORMÁT	2x44
		ARCHIV :	
		MĚŘÍTKO	Č. VÝKRESU
		1: 250	09

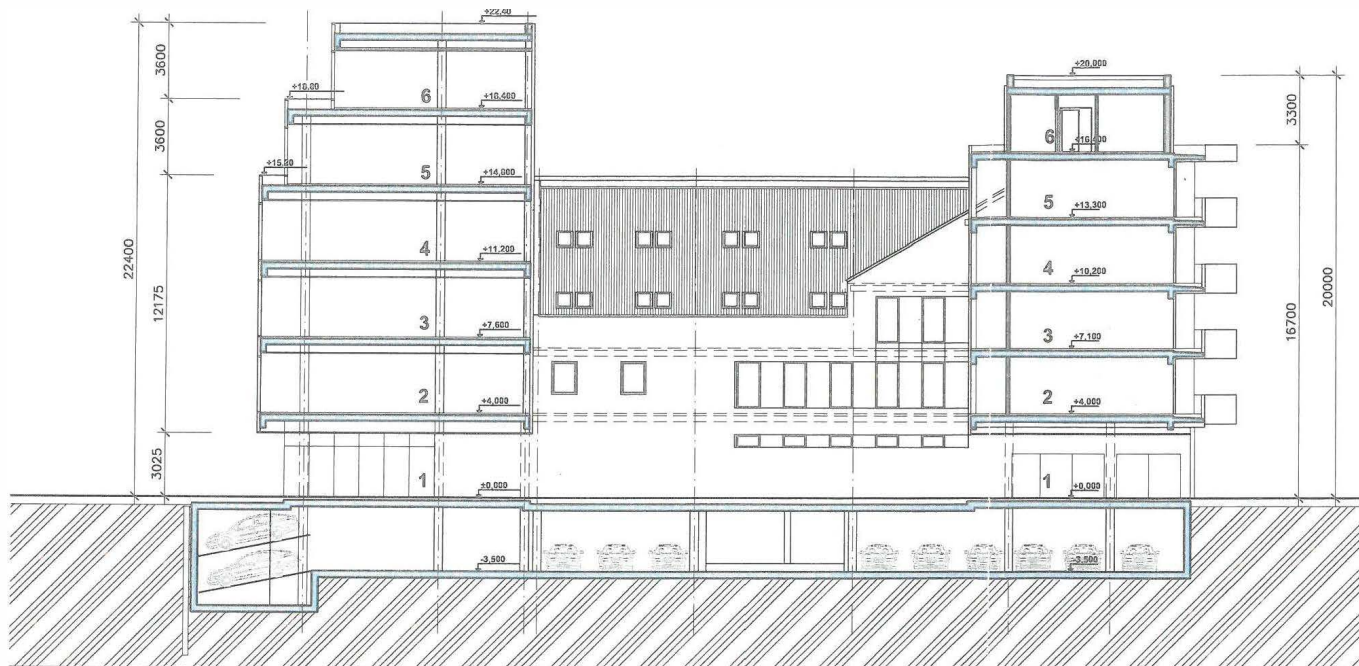

MAGISTRÁT MĚSTA OSTRAVA

Oddělení stavební správy

Územní rozhodnutí č. 211/2011

Vyhodnocení dne: 19.12.2011

C. J. P-1170/087139/09/Správa


Vyhodnotil: Mgr. Kocouř



±0,000 = 214,800


GENERÁLNÍ PROJEKTANT : ARCHITEKTONICKÁ KANCELÁŘ ARKOS s.r.o. HRABÁKOVA 1780/5, 702 00 OSTRAVA - MORAVSKÁ OSTRAVA TEL, FAX : 599 527 839 E-MAIL : arkos@arkos-ova.cz		 ARKOS	
autor a zodpovědný projektant : Ing. arch. Vít Klimeš, 603 915 277		vypracoval : Ing. Karel Maiwald	
INVESTOR: HOUSE VACLAW s.r.o. , Korejská 877/14, 702 00 Ostrava - Přívoz zastupuje : City Invest Ostrava spol.s r.o., tel : 599 505 560		Č.ZAKÁZKY : A.187.1	STUP.P.D. : DŮR
MÍSTO STAVBY : lokalita Kostelní náměstí, parcela č. 10/3 a 4125, k.ú. Moravská Ostrava		DATUM : 02-2011	FORMÁT : 2x4
STAVBA: POLYFUNKČNÍ DŮM "VACLAW" NA KOSTELNÍM NÁM. V MORAVSKÉ OSTRAVĚ		ARCHIV :	MĚŘÍTKO : Č.VÝKRESU
VÝKRES: ŘEZ B-B		1: 250	10

MAGISTRÁT MĚSTA OSTRAVA
 Oddělení územního správy
 Uzemní rozhodnutí číslo: 211/2011
 Vyhotoveno dne: 19.12.2011
 Č.j.: J-5170/287139/09/správr
 Vyhotovila: Ing. Květoslav

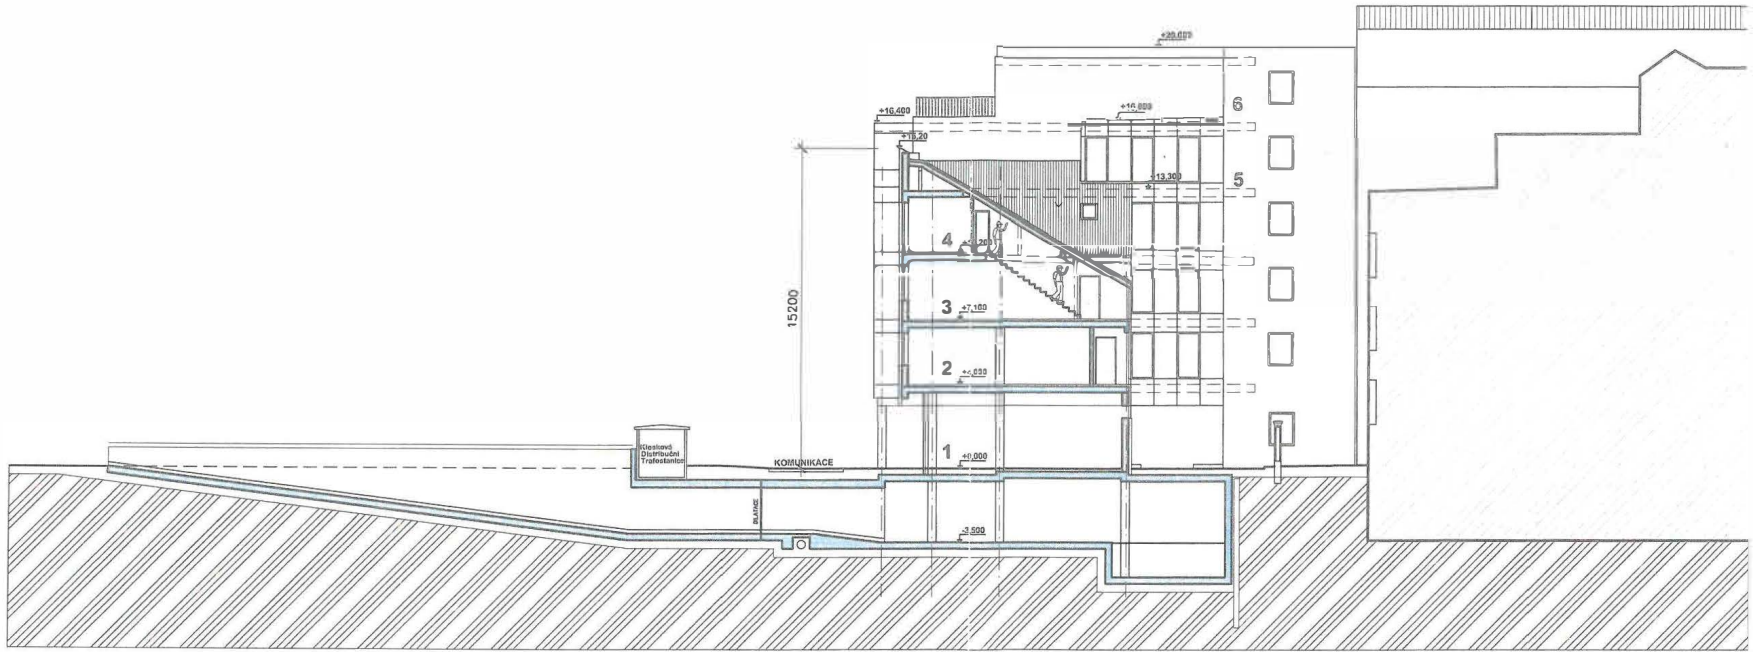

±0,000 = 214,800

GENERÁLNÍ PROJEKTANT : ARCHITEKTONICKÁ KANCELÁŘ ARKOS s.r.o. HRABÁKOVA 1780/5, 702 00 OSTRAVA - MORAVSKÁ OSTRAVA TEL, FAX : 599 527 839 E-MAIL : arkos@arkos-ova.cz		 ARKOS
autor a zodpovědný projektant : Ing. arch. Vít Klimeš, 603 915 277	vypracoval : Ing. Karel Maiwald	
INVESTOR: HOUSE VACLAV s.r.o. , Korejská 877/14, 702 00 Ostrava - Přivoz zastupuje : City Invest Ostrava spol.s r.o. , tel : 599 505 560		Č. ZAKÁZKY : A.187.1 STUP. P. D. : DŮR
MÍSTO STAVBY : lokality Kostelní náměstí, parcela č. 10/3 a 4125, k.ú. Moravská Ostrava		DATUM : 02-2011 FORMÁT : 2xA4
STAVBA: POLYFUNKČNÍ DŮM "VACLAV" NA KOSTELNÍM NÁM. V MORAVSKÉ OSTRAVĚ		ARCHIV : MĚŘÍTKO : Č. VÝKRESU
VÝKRES: ŘEZ C-C		1: 250 11

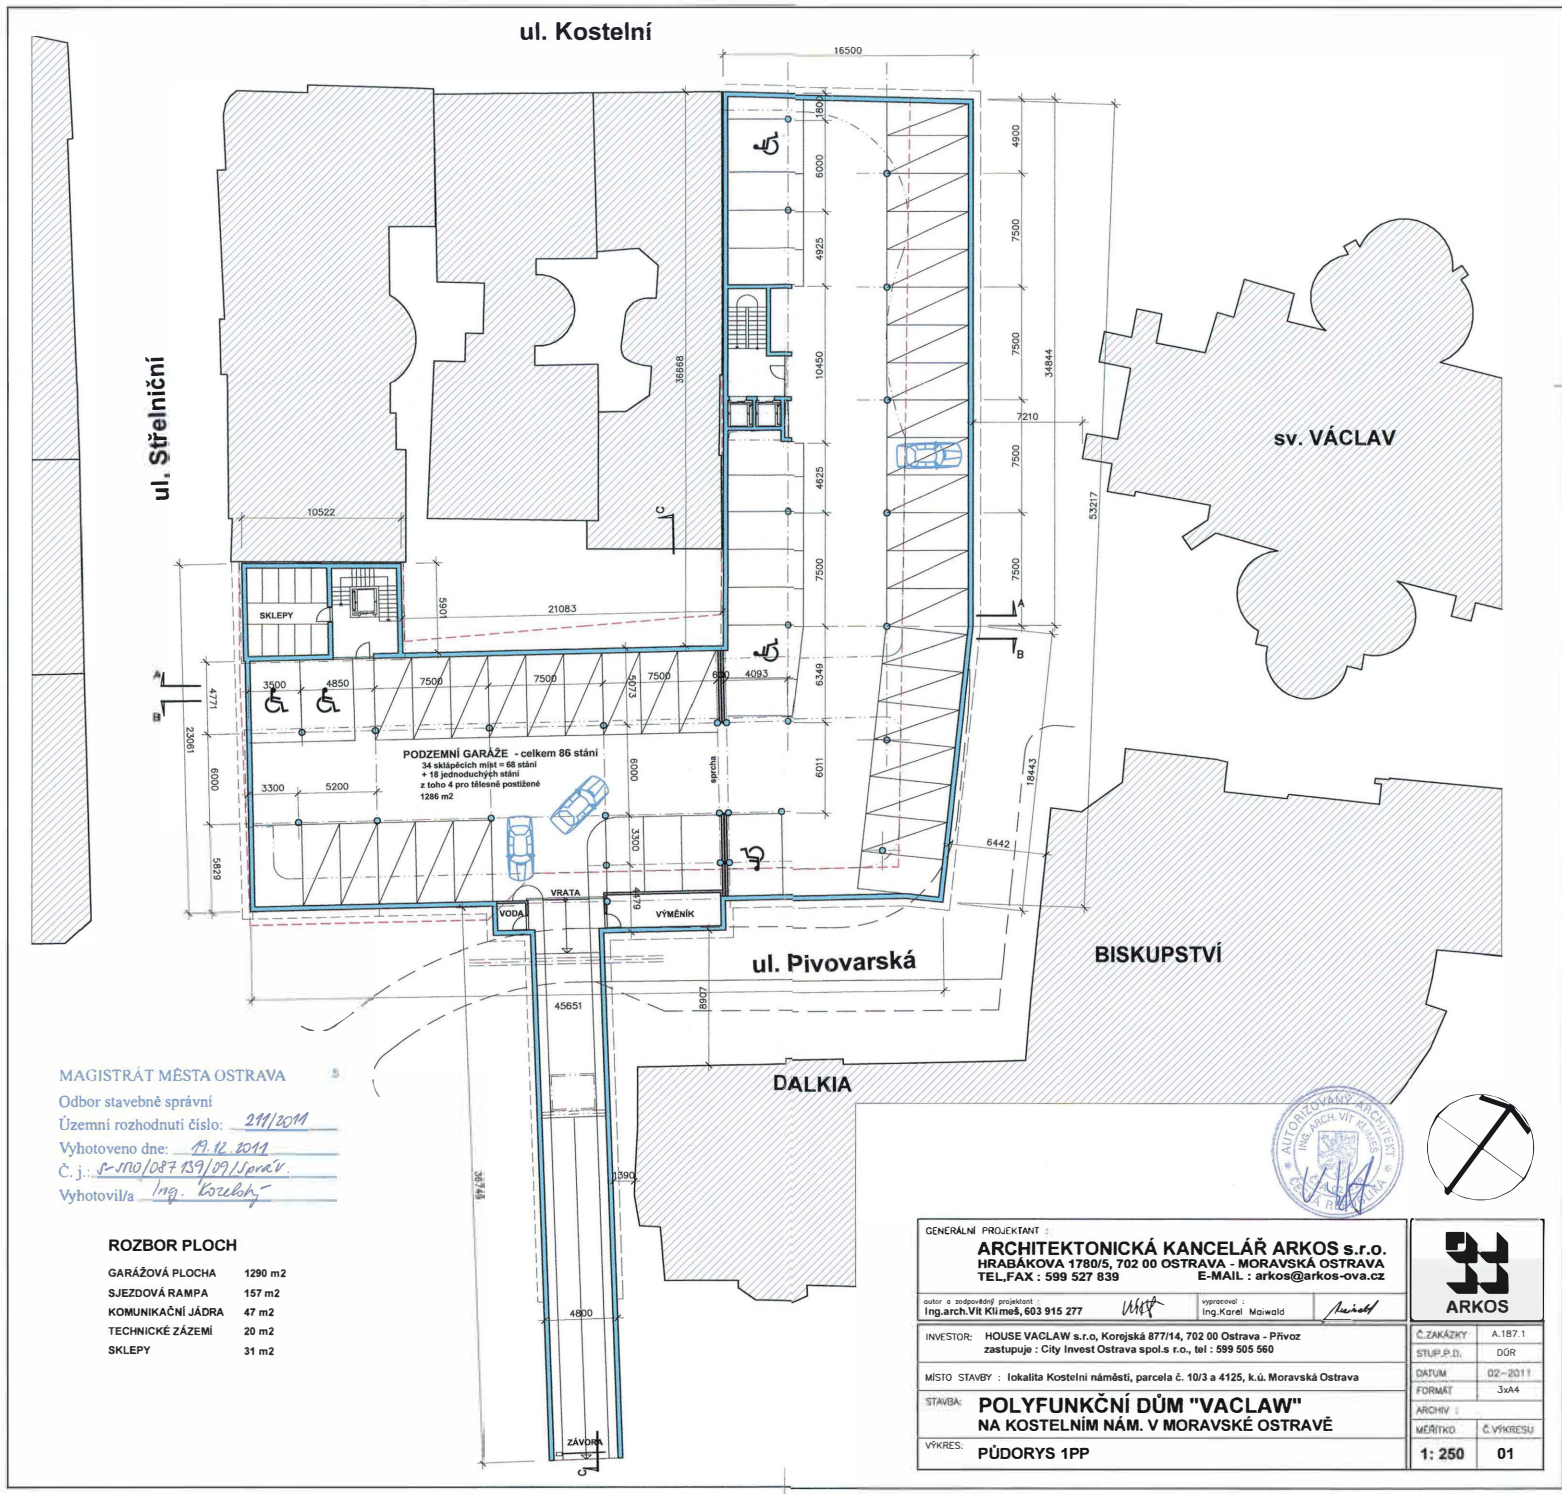

MAGISTRÁT MĚSTA OSTRAVA
 Odbor stavebně správní
 Územní rozhodnutí číslo: 211/2014
 Vyhотовeno dne: 19. 12. 2014
 Č. j.: S-MO/1087139/14/SpráV.
 VyhotoVil/a Ing. Kozelky

ROZBOR PLOCH

GARÁŽOVÁ PLOCHA	1290 m ²
SJEZDOVÁ RAMPÁ	157 m ²
KOMUNIKAČNÍ JÁDRA	47 m ²
TECHNICKÉ ZÁZEMÍ	20 m ²
SKLEPY	31 m ²

GENERALNÍ PROJEKTANT :
ARCHITEKTONICKÁ KANCELÁŘ ARKOS s.r.o.
 HRABÁKOVÁ 1780/5, 702 00 OSTRAVA - MORAVSKÁ OSTRAVA
 TEL.FAX : 599 527 839 E-MAIL : arkos@arkos-ova.cz

autor a zodpovědný projektant : Ing.arch.Vit Klimeš, 603 915 277
 vypracoval : Ing.Karel Malwald
Malwald

INVESTOR: HOUSE VACLAV s.r.o, Korojská 877/14, 702 00 Ostrava - Přívoz
 zastupuje : City Invest Ostrava spol.s r.o., tel : 599 505 560

MÍSTO STAVBY : lokalita Kostelní náměstí, parcela č. 10/3 a 4125, k.ú. Moravská Ostrava

STAVBA: **POLYFUNKČNÍ DŮM "VACLAV" NA KOSTELNÍM NÁM. V MORAVSKÉ OSTRAVĚ**

VÝKRES: **PŮDORYS 1PP**



Č.ZAKÁZKY	A.187.1
STUP.P.D.	DGR
DATUM	02-2011
FORMÁT	3x44
ARCHIV	
MĚŘÍTKO	Č.VÝKRESU
1: 250	01